

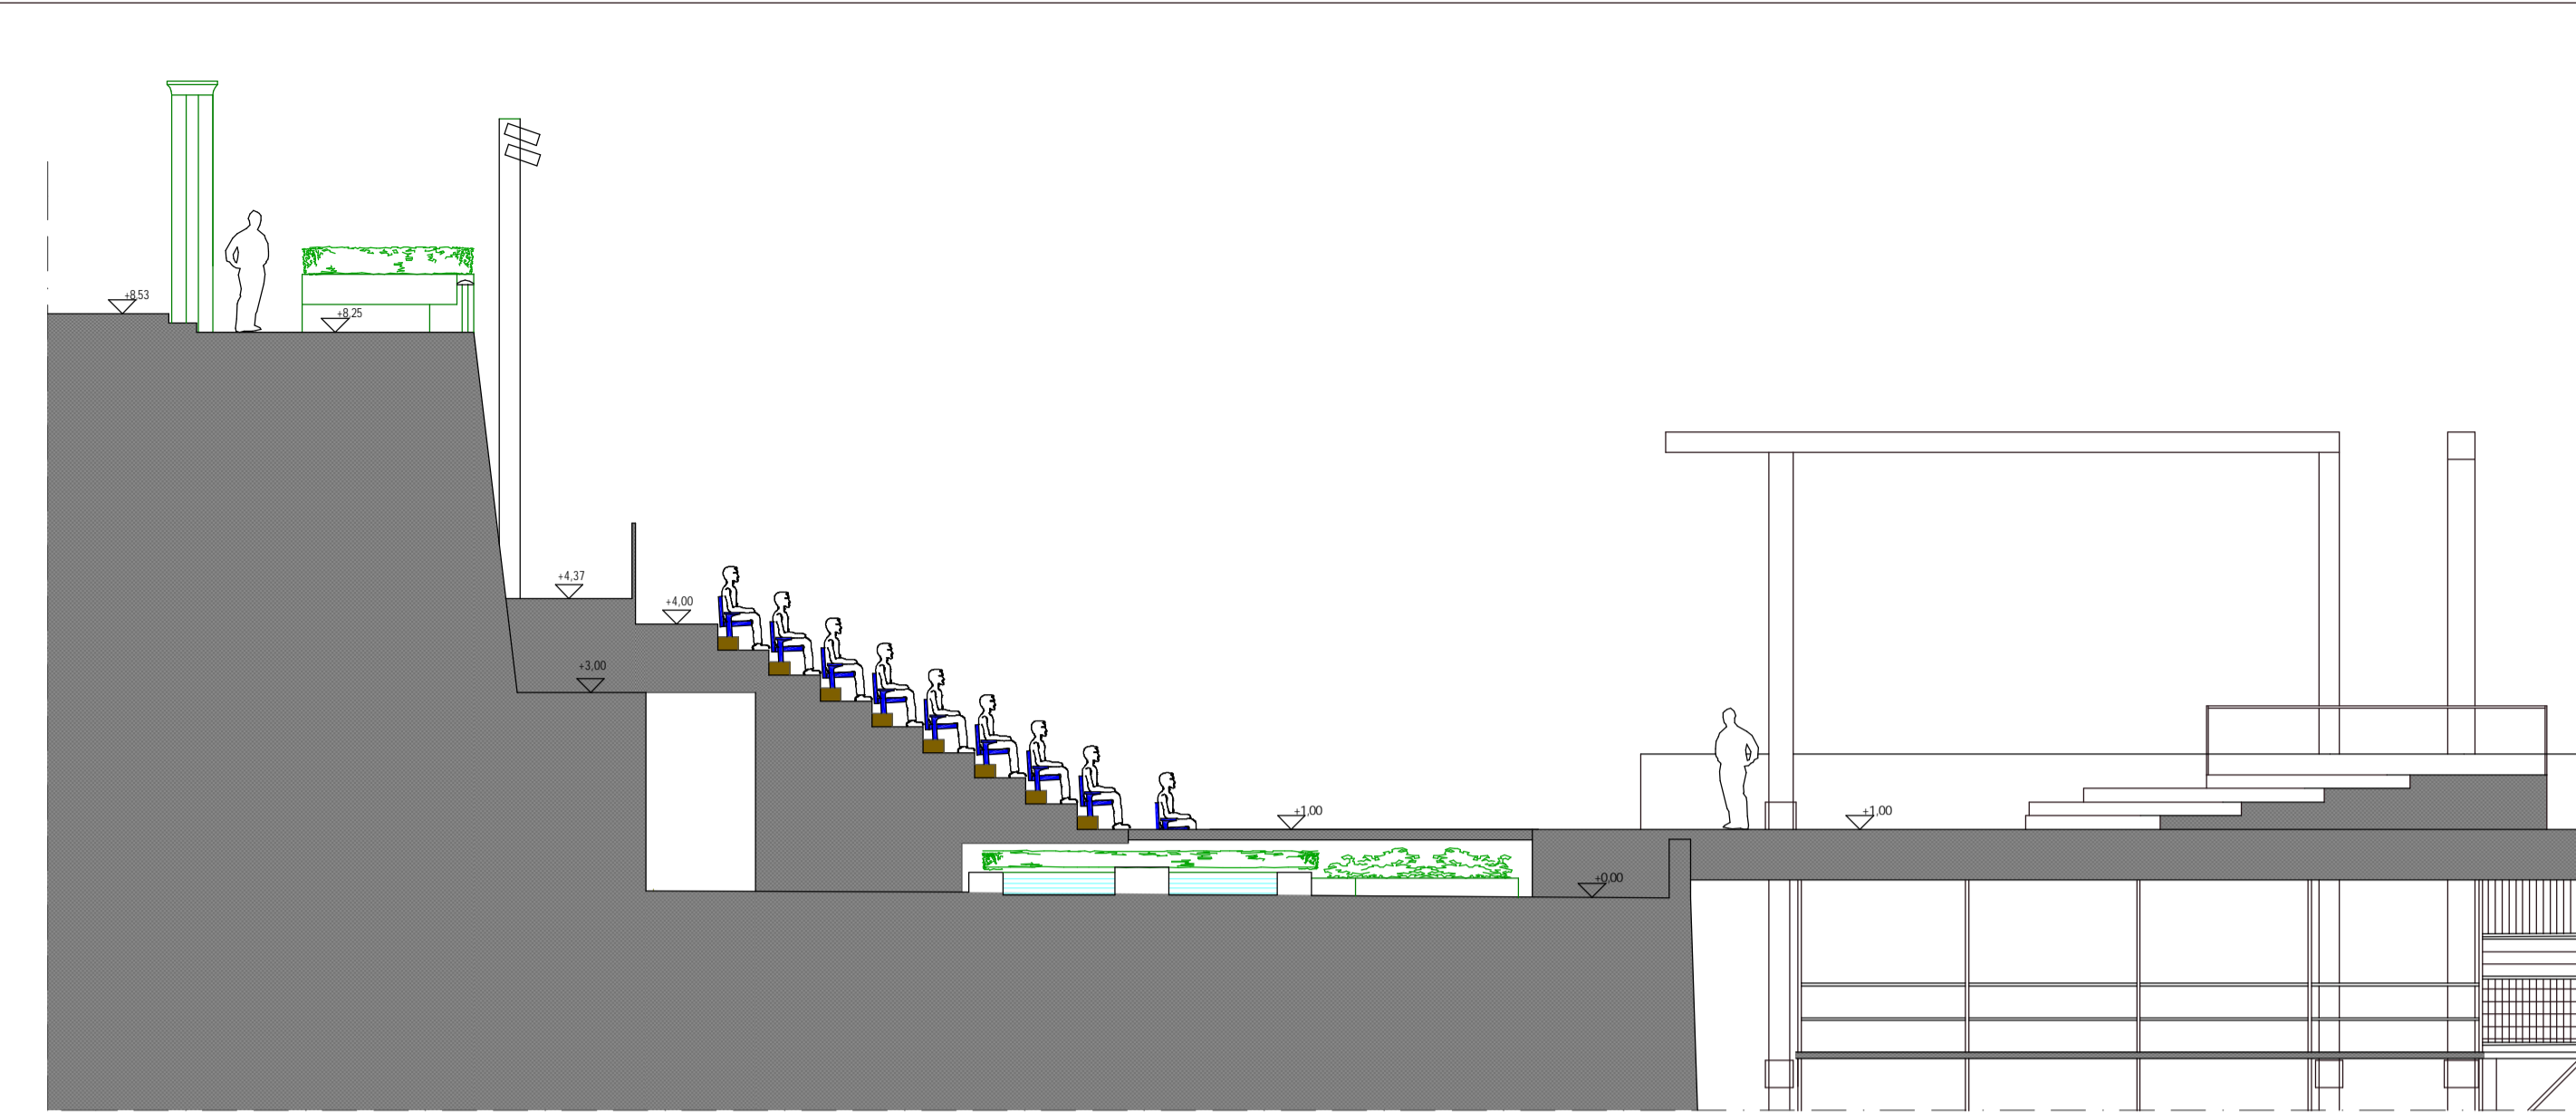


Progetto definitivo
delle nuove strutture
per gli artisti e per il pubblico
da noleggiare in opera
in occasione del
Ravello Festival 2016


GRAFICI ARCHITETTONICI

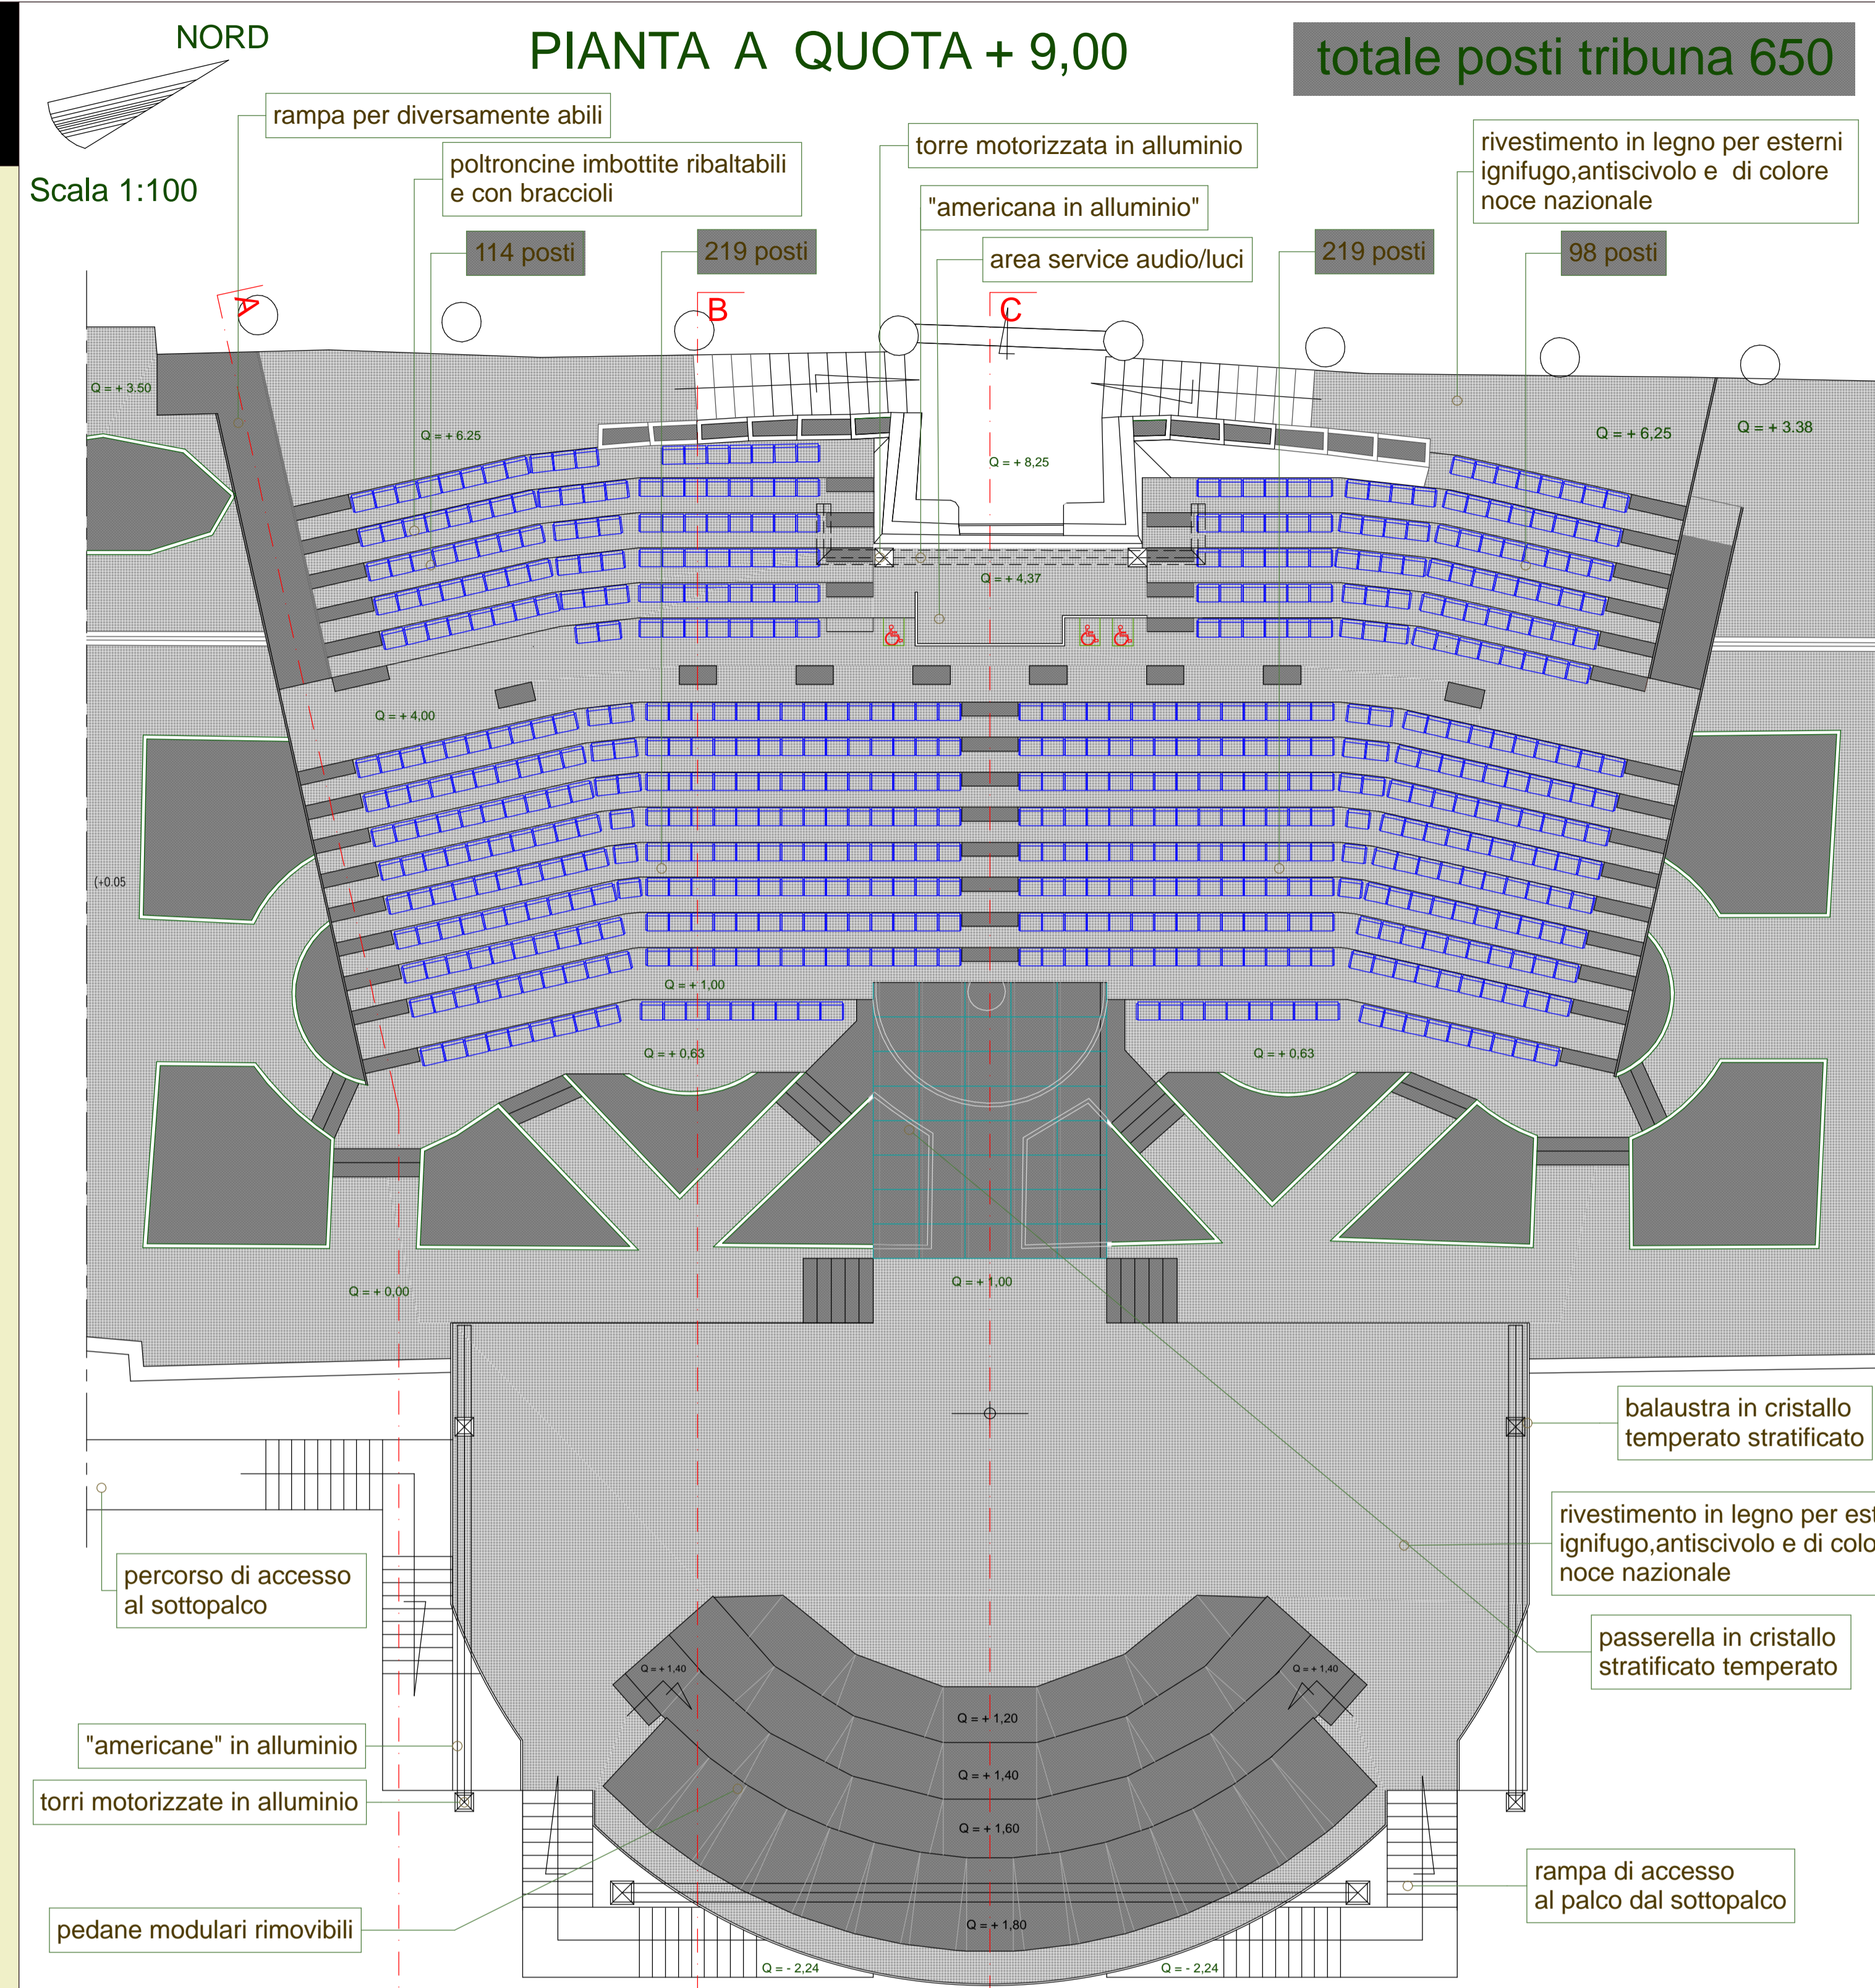

Sezione C - C

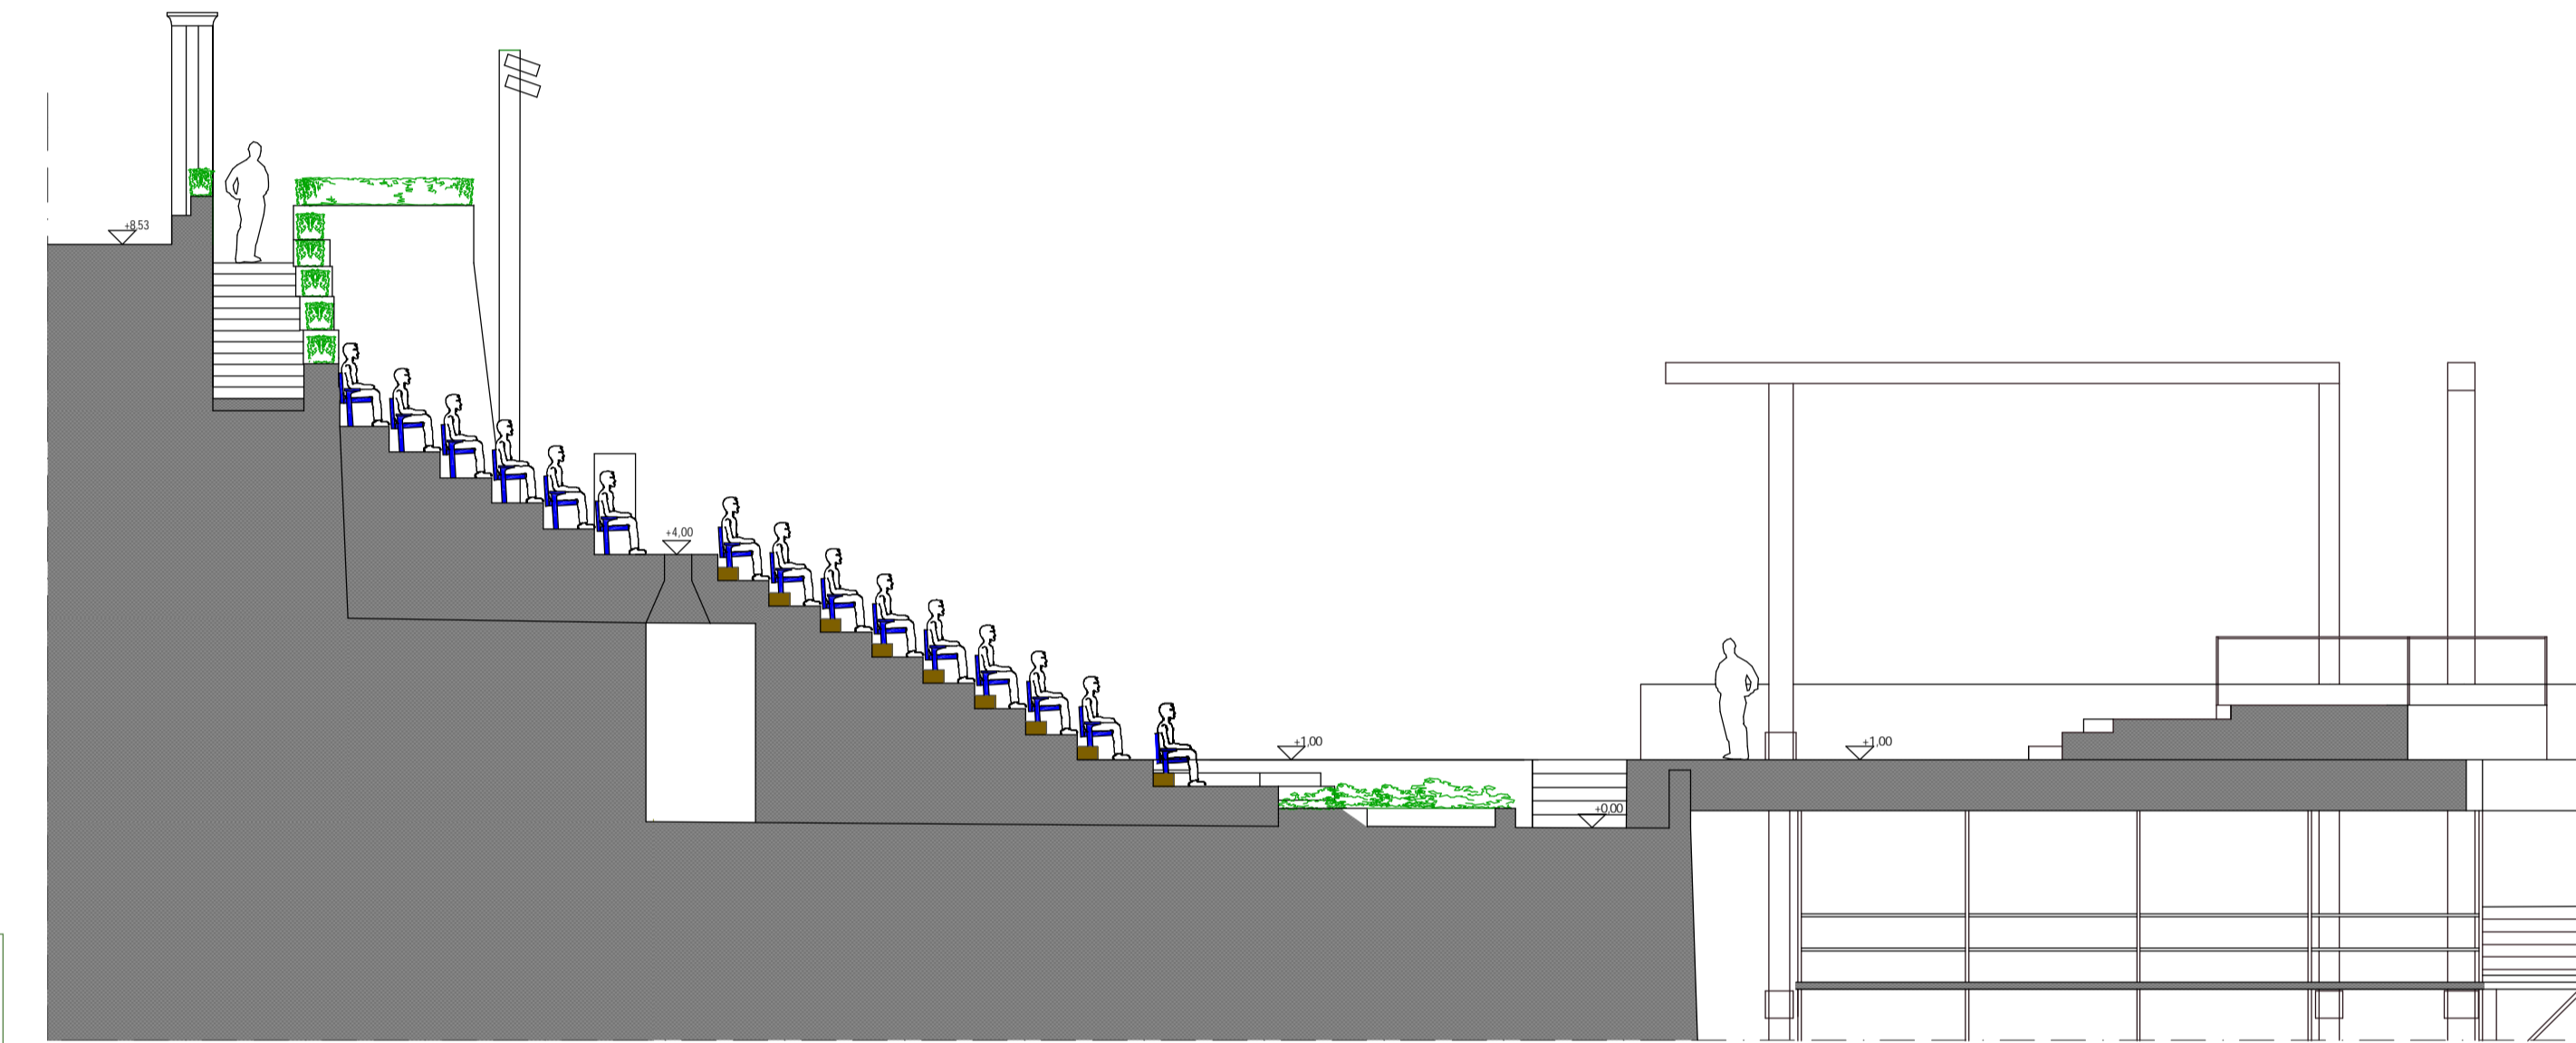

Sezione B - B

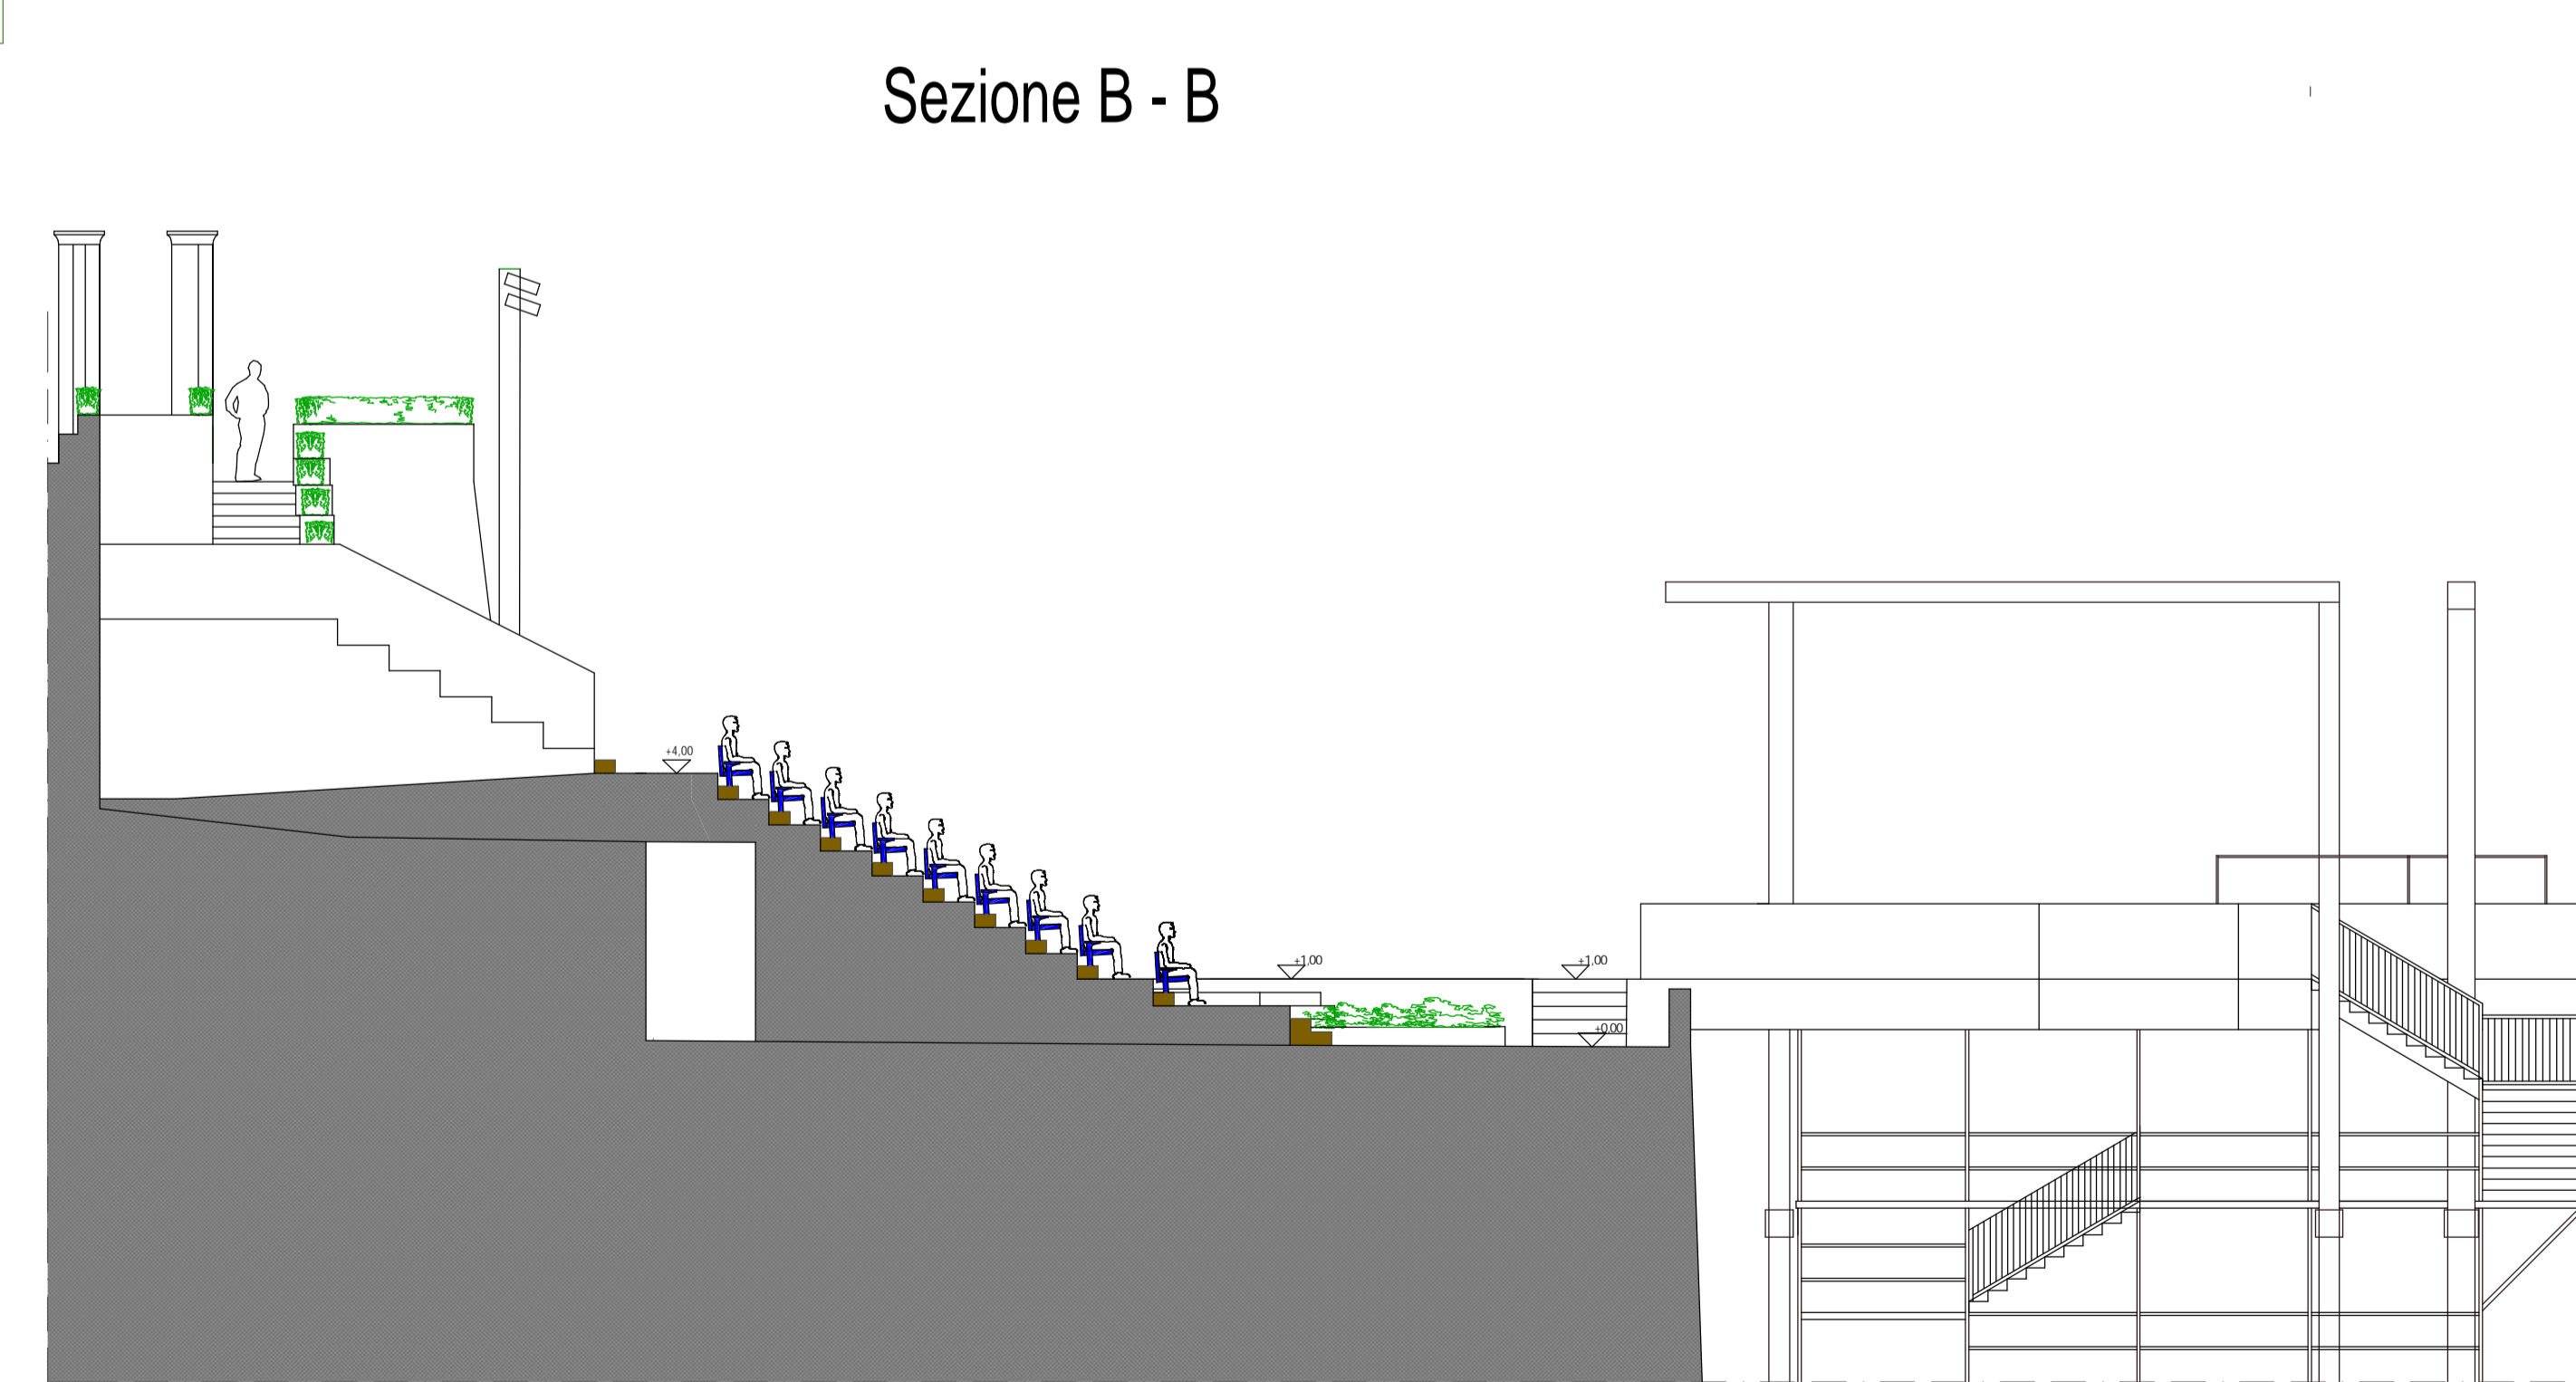

Sezione A - A



simulazione tridimensionale

