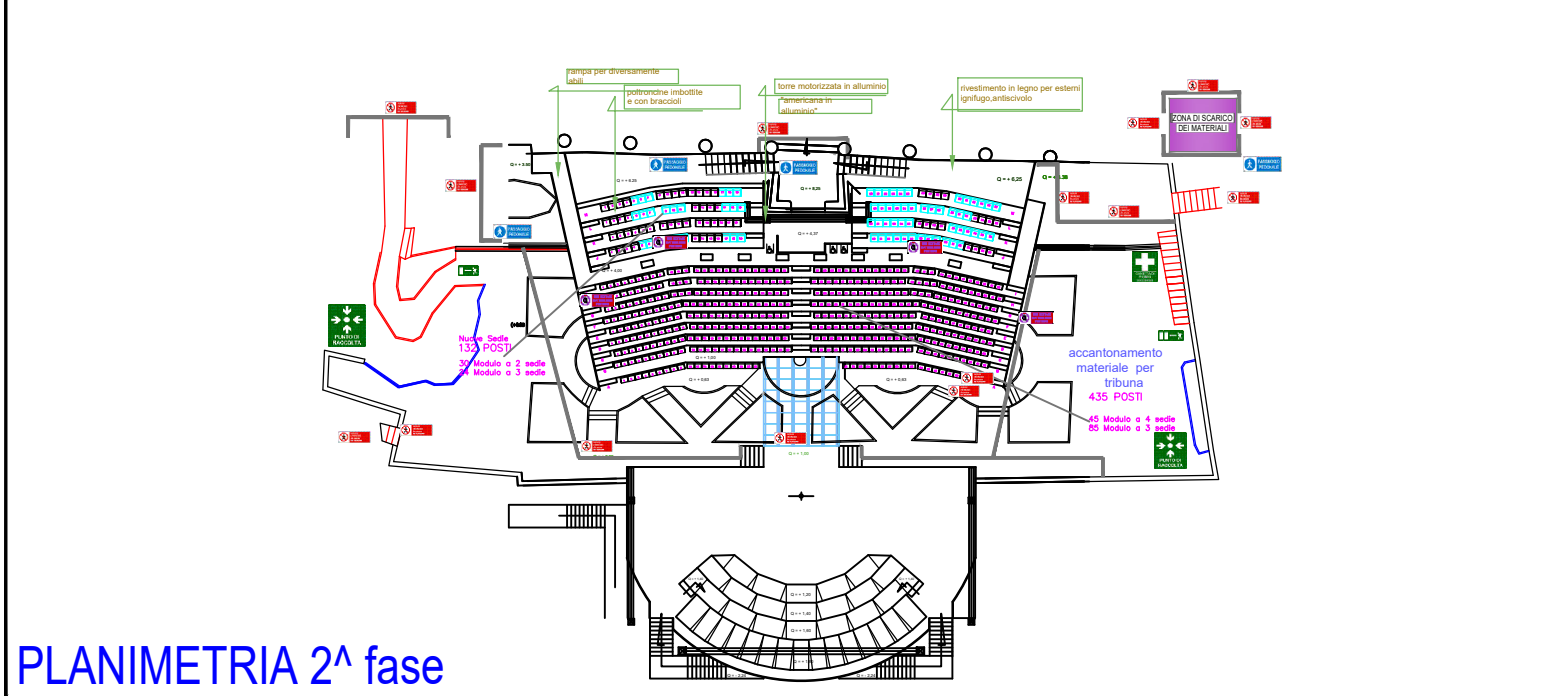
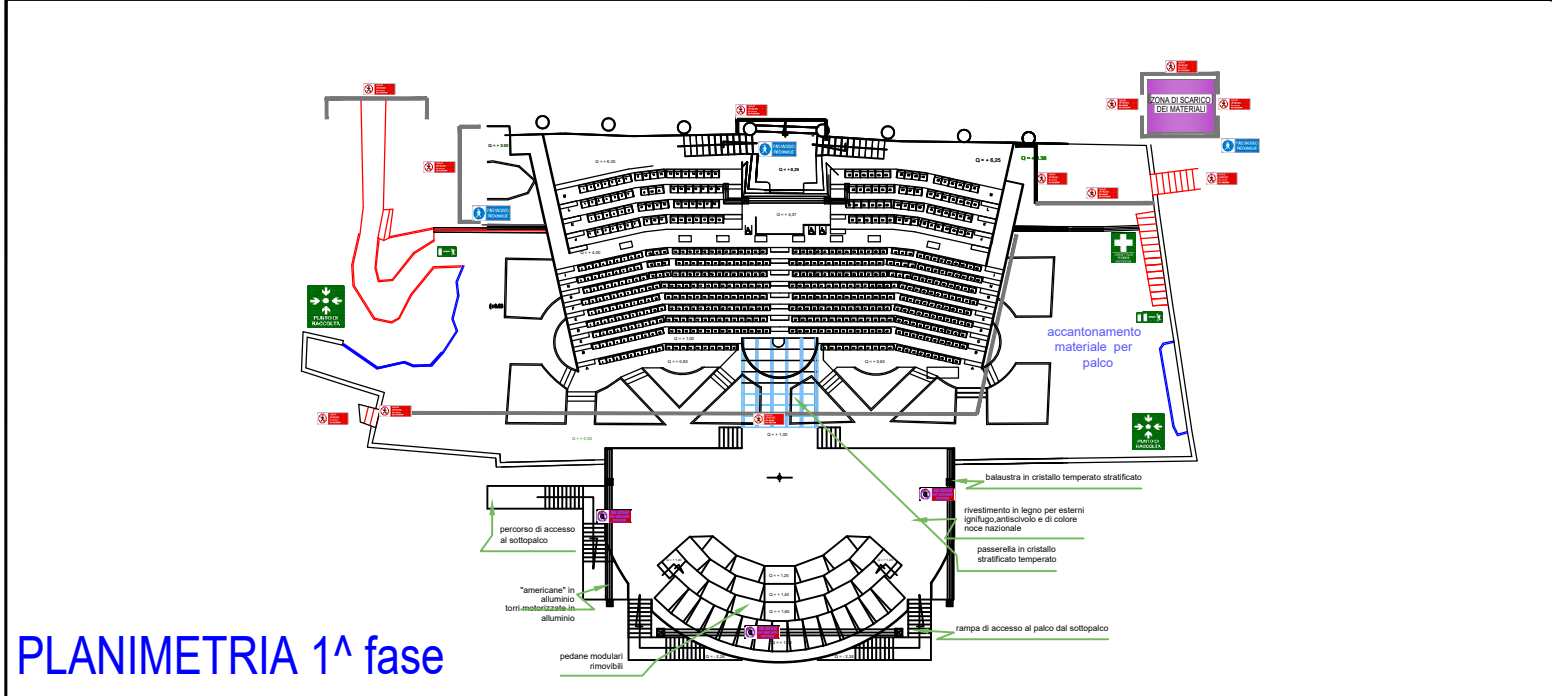




STUDIO TECNICO
Ing. RENATO NAPPI

PROGETTO

MONTAGGIO E SMONTAGGIO DEL PALCO
PER GLI ARTISTI E DELLA TRIBUNA REALIZZATI
IN OCCASIONE DEL RAVELLO FESTIVAL 2019
 VILLA RUFOLO - RAVELLO (SA)

UBICAZIONE

GIARDINI VILLA RUFOLO-RAVELLO (SA)

COMMITTENTE

FONDAZIONE RAVELLO

OGGETTO

PIANO DI SICUREZZA
E COORDINAMENTO
D.L. 81/2008

SEGNALETICA DI
CANTIERE

Tav
n° 4

Imprese

Committente
dott. Ermanno Guerra

Scala
s. scala

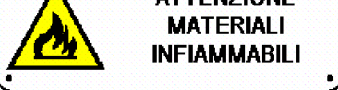
Progettista arch.

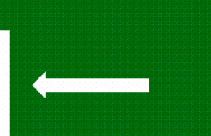
Il Coordinatore
ing. Renato Nappi

Data
Aprile 2019

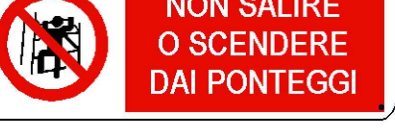
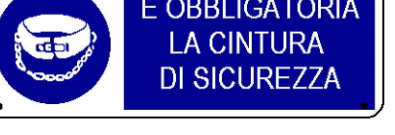
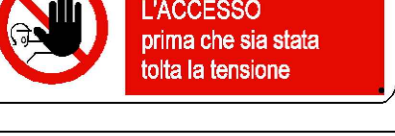


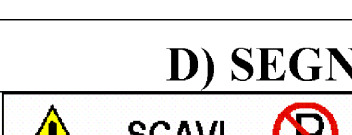
Ing. Renato Nappi - via A. Sabatini n. 7 - 84121 - Salerno - tel e fax 089 239827 - E-Mail studioanapprenato@gmail.com

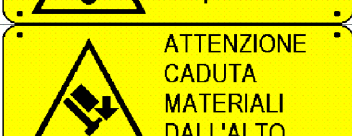
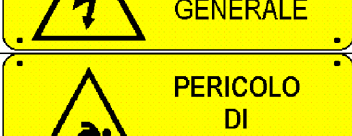
A) SEGNALETICA ANTINCENDIO		
	DA PORRE IN CORRISPONDENZA DI DOVE È POSIZIONATO L'ESTINTORE A SCHIUMA, E CHE SIANO POSTI OVE NON PASSA CORRENTE ELETTRICA	
	DA PORRE IN CORRISPONDENZA DI DOVE È POSIZIONATO L'ESTINTORE A SCHIUMA, E CHE SIANO POSTI OVE PASSA LA CORRENTE ELETTRICA	
	DA PORRE IN CORRISPONDENZA NEI POSTI OVE PASSA LA CORRENTE ELETTRICA	
	DA PORRE OVE È POSSIBILE DARE L'ALLARME	
	DA PORRE IN PROSSIMITÀ DI MATERIALE INFIAMMABILE	
	DA PORRE IN PROSSIMITÀ DI PRESENZA DI CORRENTE ELETTRICA	

E) SEGNALI DI SALVATAGGIO		
	DA PORRE IN PROSSIMITÀ A DOVE SONO UBICATI I PRESIDII SANITARI	
	DA PORRE IN PROSSIMITÀ A DOVE È UBICATO IL TELEFONO PER LA SEGNALEZIONE AD ENTI ESTERNI DI EVENTUALI EMERGENZE	
	DA PORRE IN PROSSIMITÀ ALLE USCITE DI SICUREZZA	
	DA PORRE NELL'AREA DI RACCOLTA DEI LAVORATORI IN PRESENZA DI UNA QUALSIASI EMERGENZA	
	DA PORRE PER SEGNALARE IL PERCORSO PER RAGGIUNGERE LE USCITE DI SICUREZZA	
	DA PORRE PER SEGNALARE IL PERCORSO PER RAGGIUNGERE LE USCITE DI SICUREZZA	

B) SEGNALI DI DIVETO		
	DA PORRE OVE SI TEME LA CADUTA DI MATERIALE DALL'ALTO	
	DA PORRE LUNGO LA RECINZIONE DEL CANTIERE	
	DA PORRE NELL'AREA OVE POSSONO ESSERVI MACCHINE IN MOVIMENTO	
	DA PORRE IN PROSSIMITÀ DELLE MACCHINE E/O ATTREZZATURE MECCANICHE IN MOVIMENTO	
	DA PORRE LUNGO LA DELIMITAZIONE DELL'AREA OVE È INIBITA LA PRESENZA DI PERSONE	
	DA PORRE IN TUTTE LE MACCHINE DI CANTIERE	
	DA PORRE IN TUTTE LE PARTI IN TENSIONE	
	DA PORRE NELL'AREA DEL CANTIERE	
	DA PORRE NELL'AREA DEL CANTIERE	
	DA PORRE NEI PIANI DEL PONTEGGIO	

	DA PORRE NEI MONTANTI DEL PONTEGGIO	
	DA PORRE NEI LUOGHI OVE IL LAVORATORE DEVE ACCEDERE CON L'ASSISTENZA DI UN ALTRO POSTO ALL'ESTERNO IN LUOGO SICURO	
	DA PORRE PARANCHI	
	DA PORRE IN TUTTE LE MACCHINE ED ATTREZZI CON ORGANI ROTATORI	
	DA PORRE IN PROSSIMITÀ DI DEPOSITI DI MATERIALI INFIAMMABILI O DOVE SI TEMONO FUGHE DI GAS	
	DA PORRE LUNGO LA RECINZIONE	
	DA PORRE IN PROSSIMITÀ DI MACCHINE SOTTO TENSIONE	

C) SEGNALI DI OBBLIGO		
	DA PORRE IN PROSSIMITÀ DI OVE POSSANO ESSERVI PERICOLO DI ESSERE INVESTITI DA SCHEGGE O SPRUZZI DI MALTE	
	DA PORRE IN VARI LUOGHI DELL'AREA DEL CANTIERE ED ALL'INGRESSO	
	DA PORRE OVE PUÒ ESSERVI PERICOLO DI ABRASIONI AI PIEDI (PER CADUTA DI MATERIALE, PER PERFORAZIONE DI SUOLA, ECC.)	
	DA PORRE OVE PUÒ ESSERVI PERICOLO DI ABRASIONI ALLE MANI	
	DA PORRE OVE PUÒ ESSERVI PERICOLO DI CADUTA DALL'ALTO DI OLTRE DUE METRI IN ASSENZA DI PONTEGGIO	
	DA PORRE OVE IN LUOGHI SUICIDANTI	
	DA PORRE NELLE MACCHINE QUALORA IL SUO AVVIO POSSA COINVOLGERE PERSONE CHE POSSANO TROVARSI NELLE IMMEDIATE VICINANZE	
	DA PORRE ALL'INGRESSO PEDONALE DEL CANTIERE E LUNGO LA VIABILITÀ PEDONALE DEL CANTIERE	

D) SEGNALI DI PERICOLO		
	DA PORRE IN PROSSIMITÀ DEGLI SCAVI	
	DA PORRE NEI LUOGHI CHE POSSANO ESSERE INTERESSATI DALL'INFLUENZA DELLA GRU, DEI PARANCHI E SIMILI	
	DA PORRE LUNGO LA VIABILITÀ INTERNA DEL CANTIERE	
	DA PORRE IN PROSSIMITÀ DEI PONTEGGI E DELLE APERTURE	
	DA PORRE NEI LUOGHI OVE IL TERRENO PRESENTA DELLE IRREGOLARITÀ O SI PRESENTA MOLTO SCIVOLOSO	
	DA PORRE SOPRA L'INTERRUTTORE GENERALE CHE INTERROMPE L'EROGAZIONE DELL'ENERGIA ELETTRICA DI TUTTO IL CANTIERE	
	DA PORRE NEI LUOGHI OVE IL TERRENO PRESENTA DELLE IRREGOLARITÀ O VI SONO DEI DEPOSITI DI MATERIALI	
	DA PORRE IN PROSSIMITÀ DELLE ZONE DI CANTIERE OVE ESISTE UN PERICOLO GENERICO	