


Lavori di restauro e valorizzazione
del Complesso monumentale
di Villa Rufolo in Ravello

Progetto esecutivo aggiornato
(art. 33 DPR 207/2010)

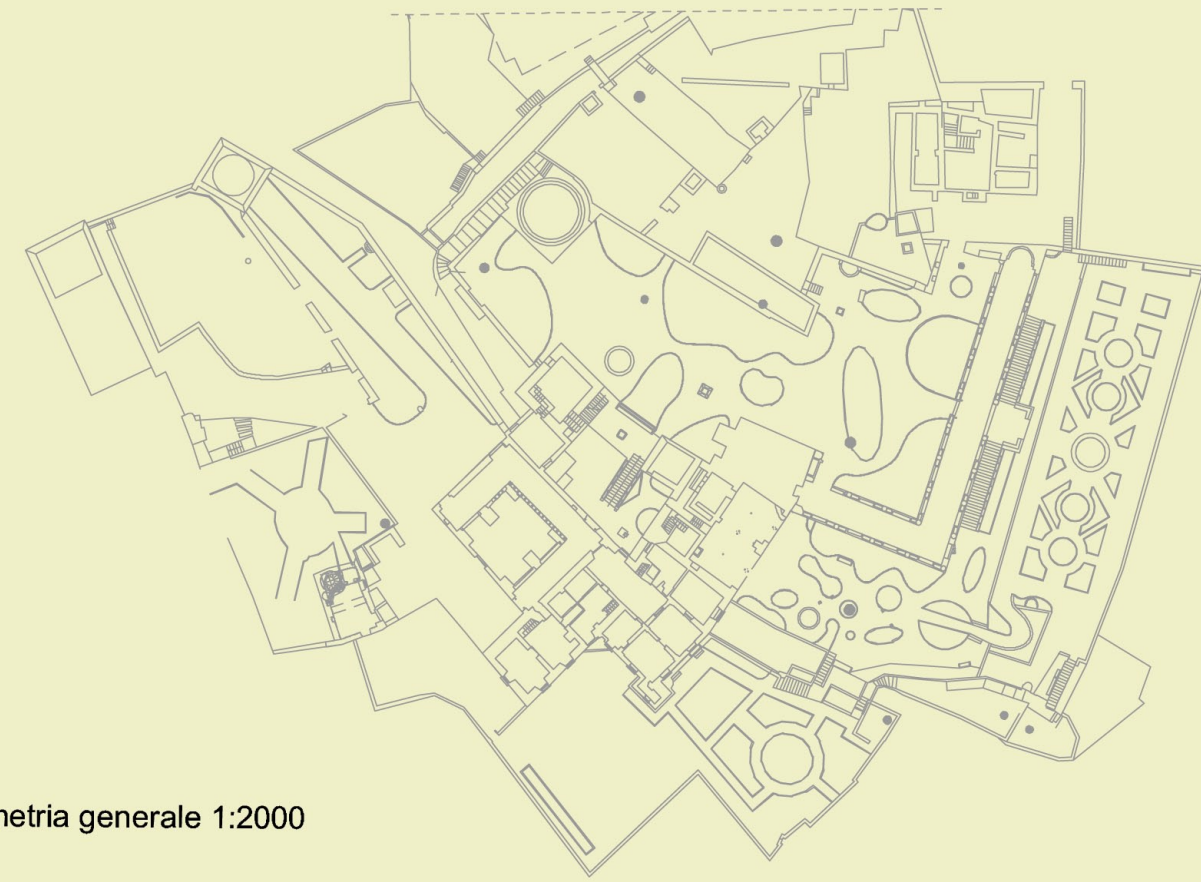

Planimetria generale 1:2000

Progetto - Torre della Comunicazione

IMMAGINI DEL MODELLO DI PROGETTO DELLA SCALA

Soggetto
Proponente
ed attuatore



On. Prof. Renato Brunetta
Presidente

Dott. Secondo Amalfitano
Direttore Villa Rufolo




DIREZIONE REGIONALE
PER I BENI CULTURALI E
PAESAGGISTICI DELLA
C A M P A N I A

Ministero per i Beni e le Attività Culturali
Soprintendenza per i Beni Architettonici e Paesaggistici
di Salerno e Avellino


Soprintendente
Ing. Gennaro Miccio
Arch. Maddalena Di Lorenzo
Geom. Antonello Trevisone

Fondazione Ravello
Prof. Arch. Giovanni Coppola
Arch. Filippo Cannata
Arch. Raffaele Cioffi
Dott.ssa Elettra Civale
Ing. Claudio Moroni
Dott.ssa Paola Mansi
Arch. Massimiliano Muscio
Arch. Leopoldo Repola
Arch. Bartolomeo Vitagliano
Ing. Raffaele Votta
Attilio Ruggiero

Gruppo di
Progettazione

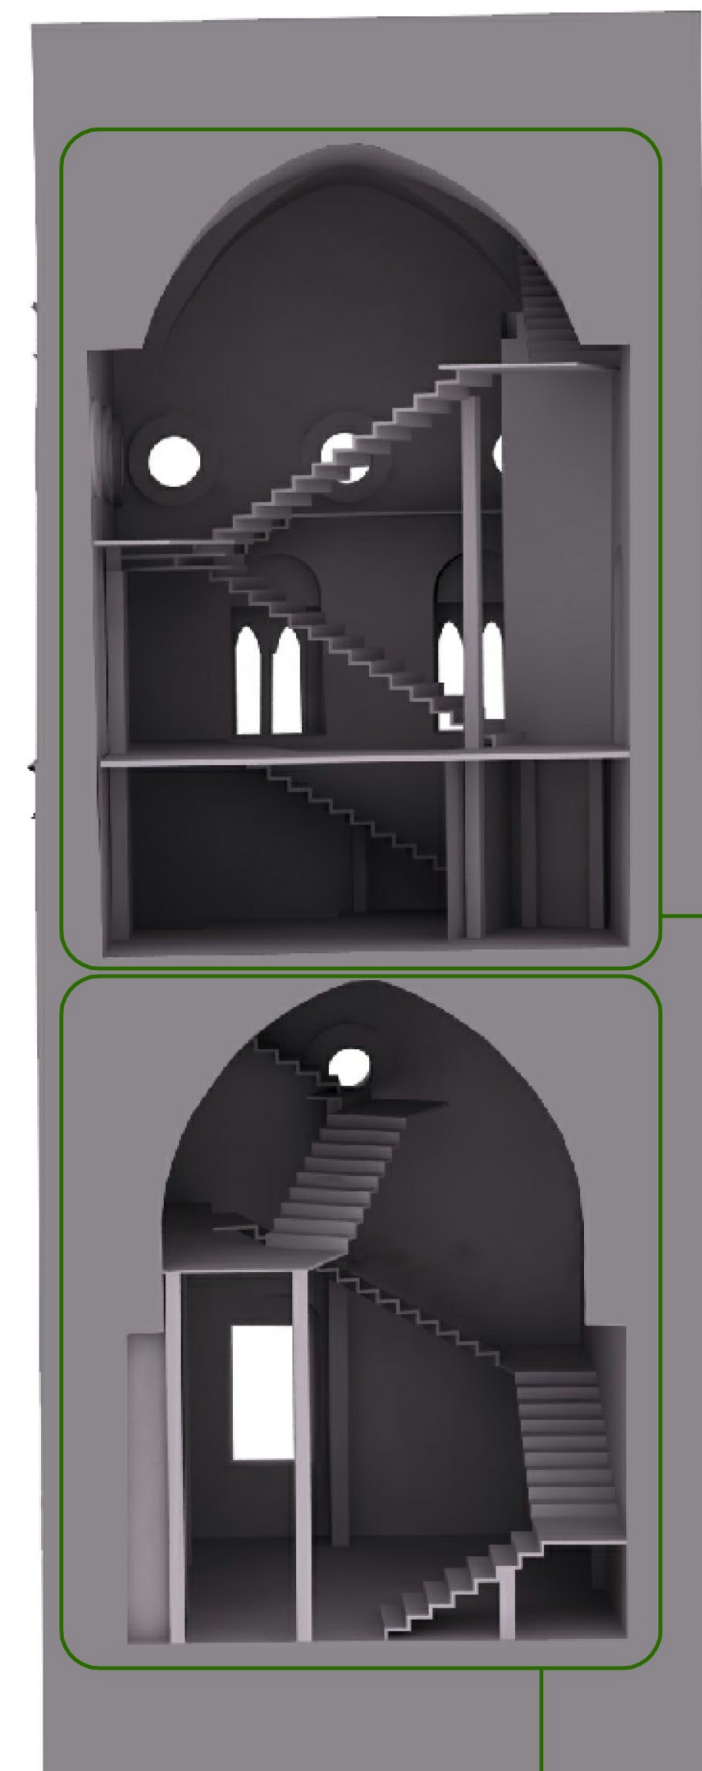


Vista dalla parete A del livello 2

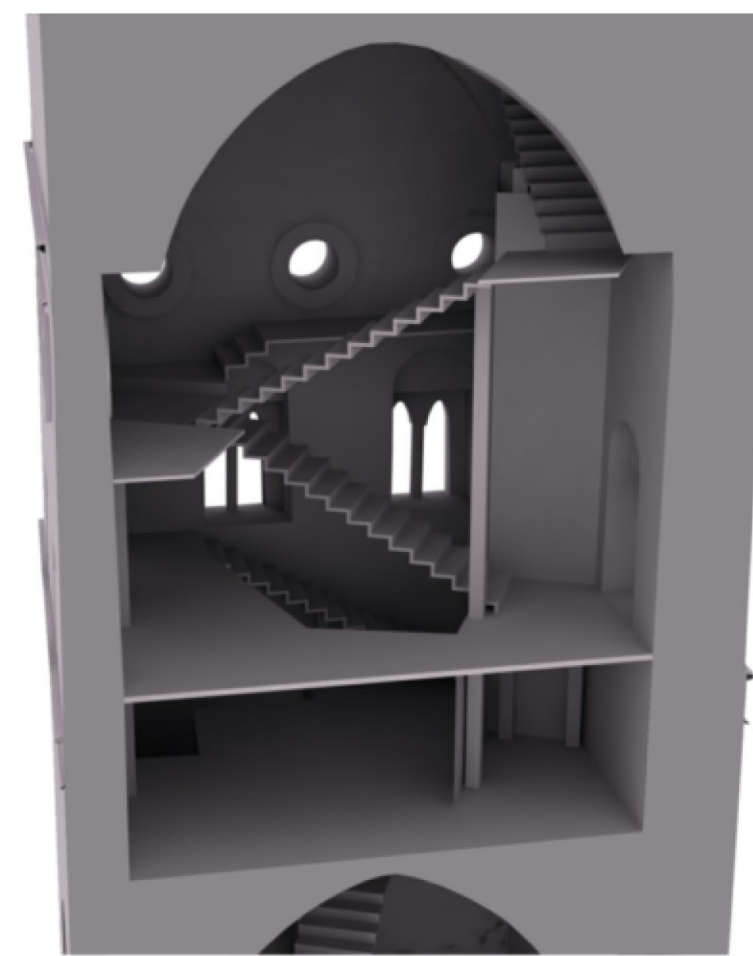

Vista dalla parete A del livello 1




Vista dalla parete A

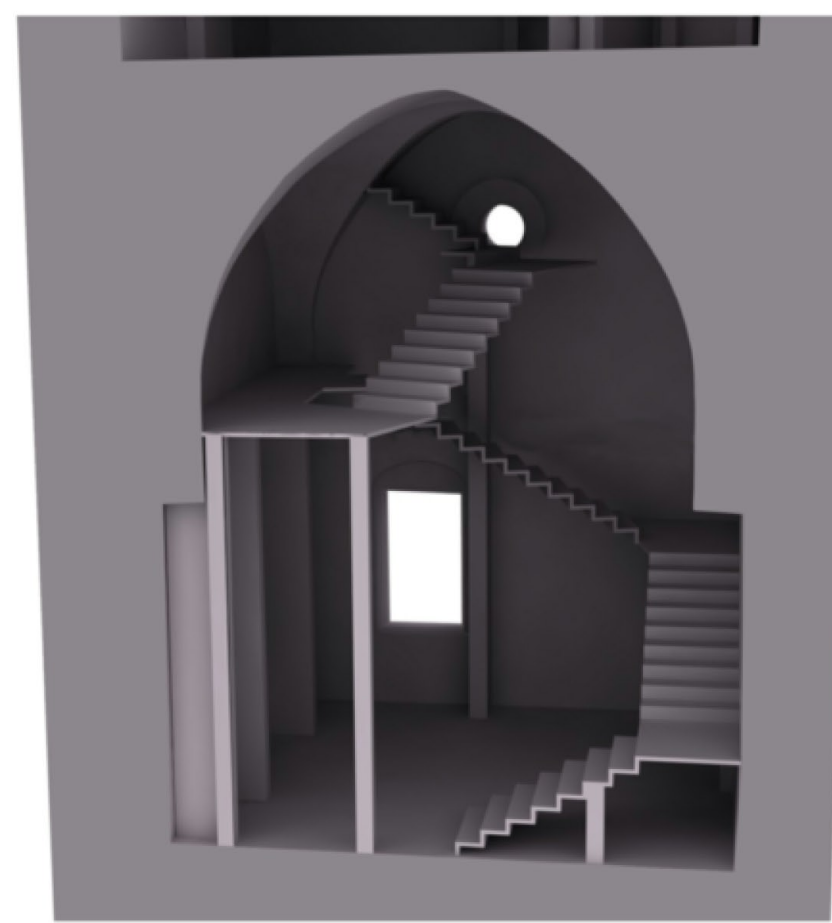


Vista dalla parete C del livello 2




Vista dalla parete C del livello 1

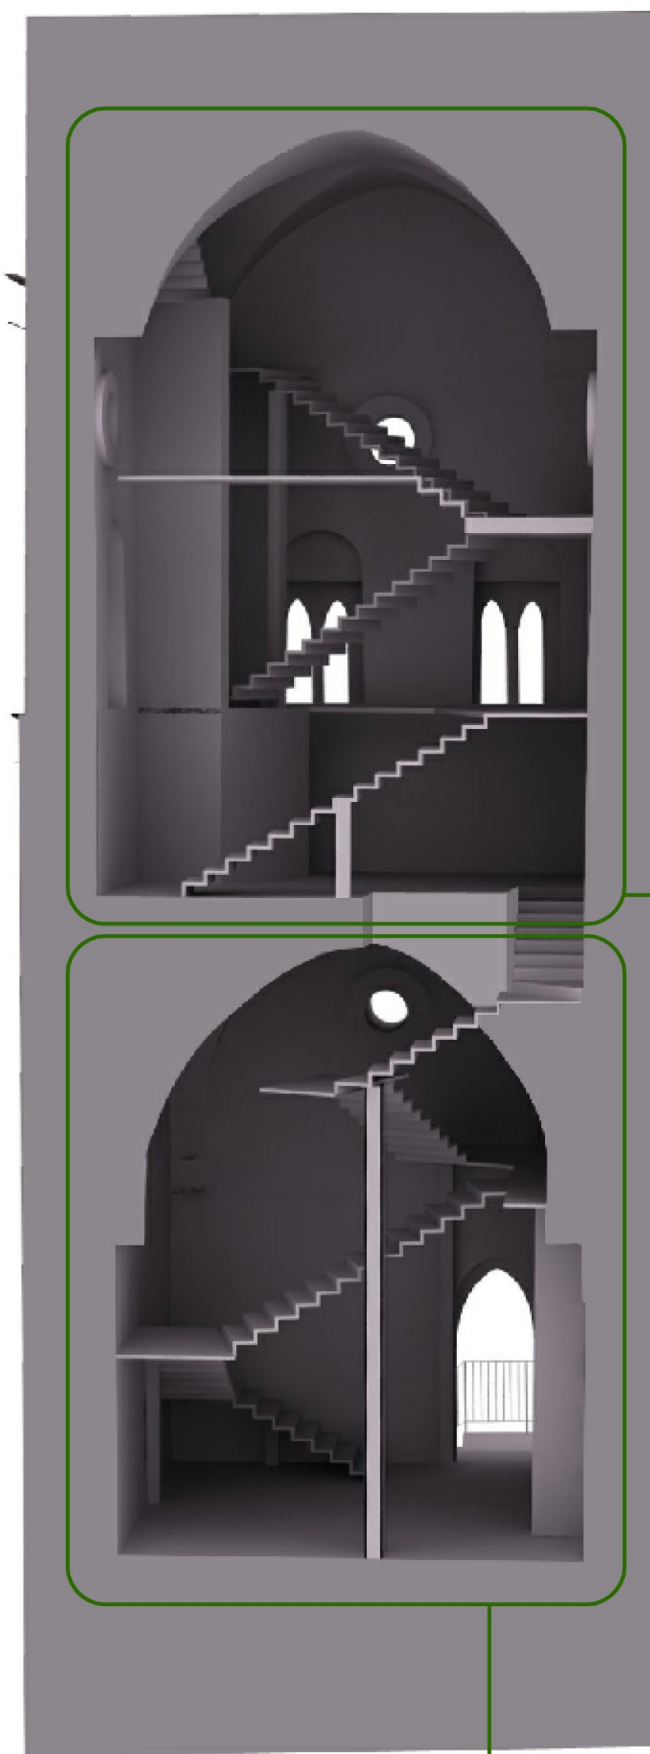

Vista dalla parete C

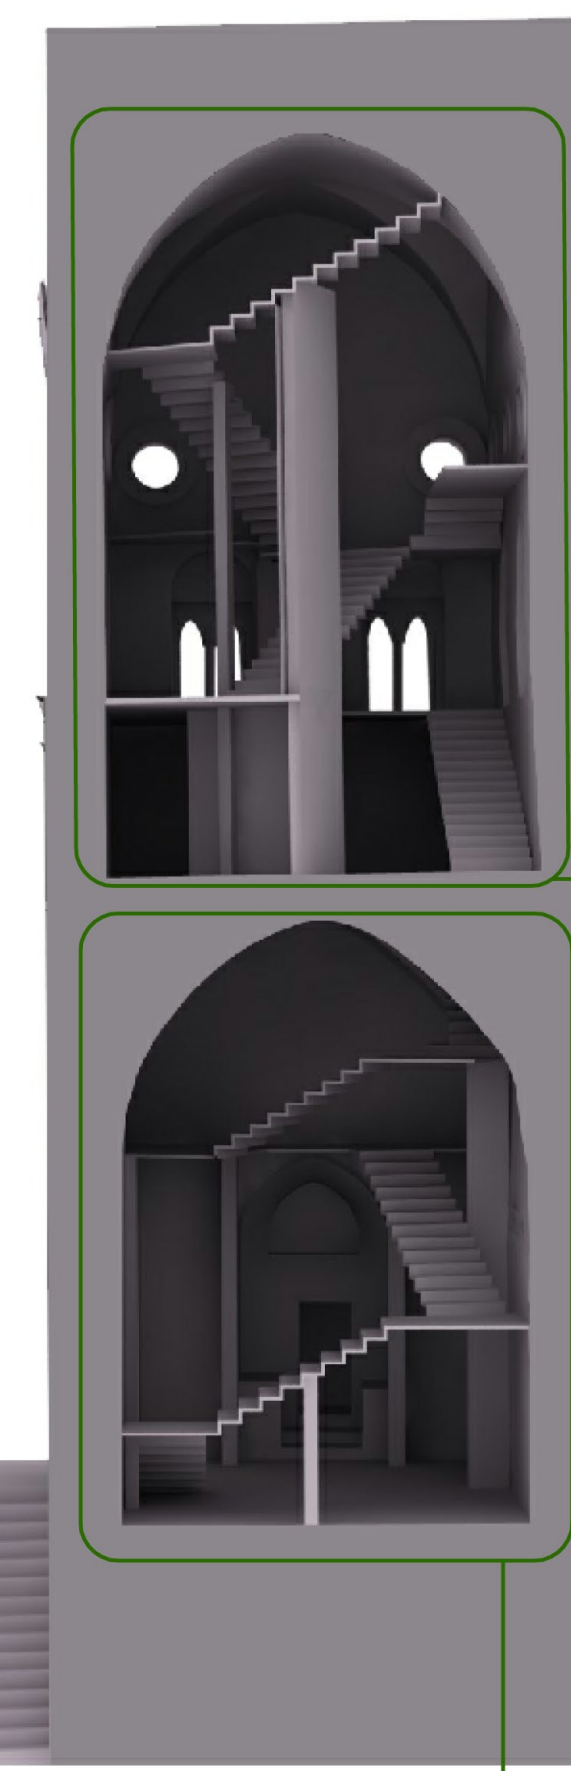

Vista dalla parete B del livello 2

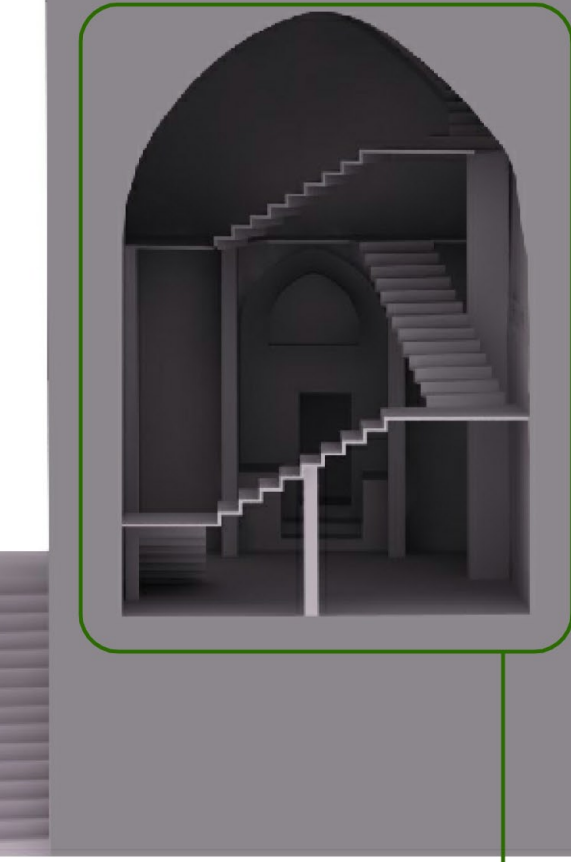


Vista dalla parete B



Vista dalla parete B del livello 1



Vista dalla parete D del livello 2

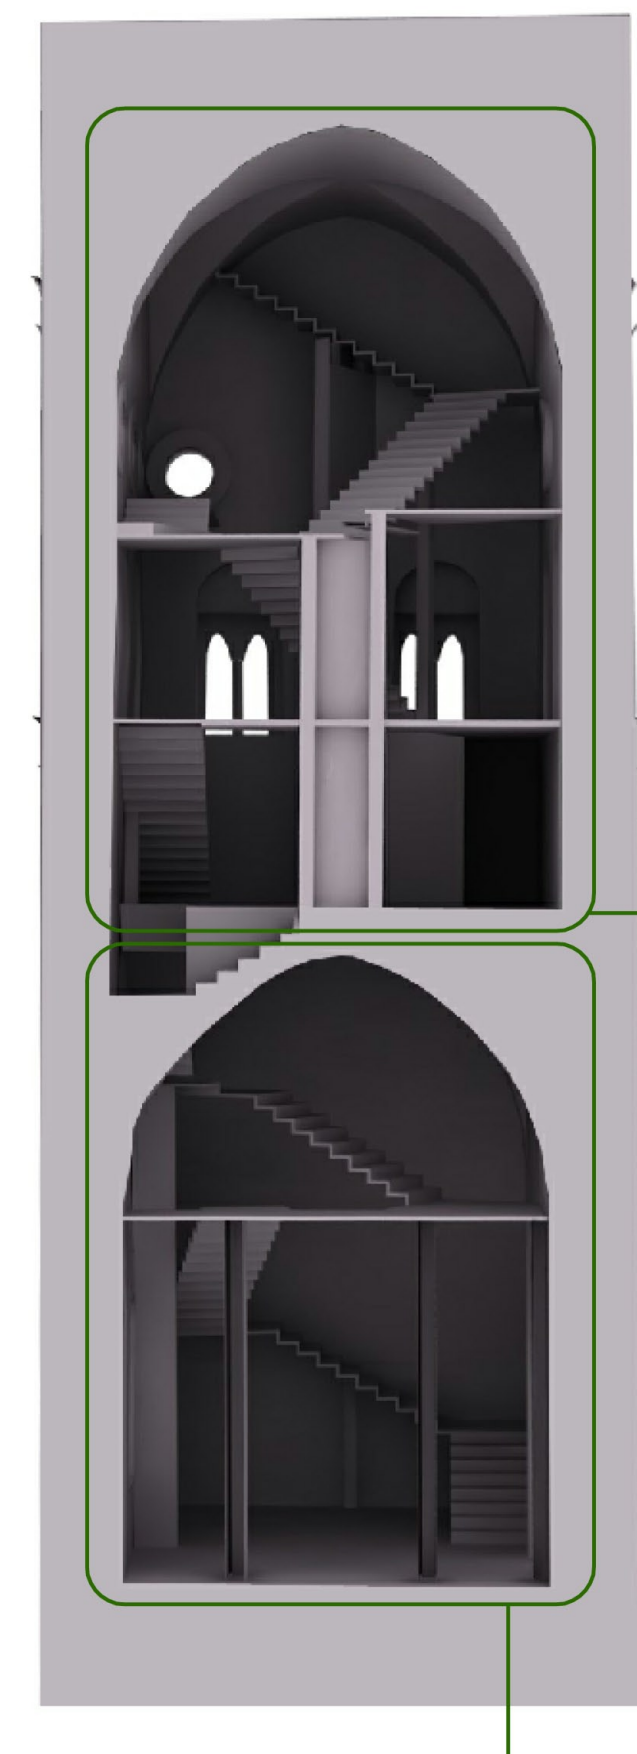

Vista dalla parete D



Vista dalla parete D del livello 1

