


Lavori di restauro e valorizzazione
del Complesso monumentale
di Villa Rufolo in Ravello

Progetto esecutivo aggiornato
(art. 33 DPR 207/2010)

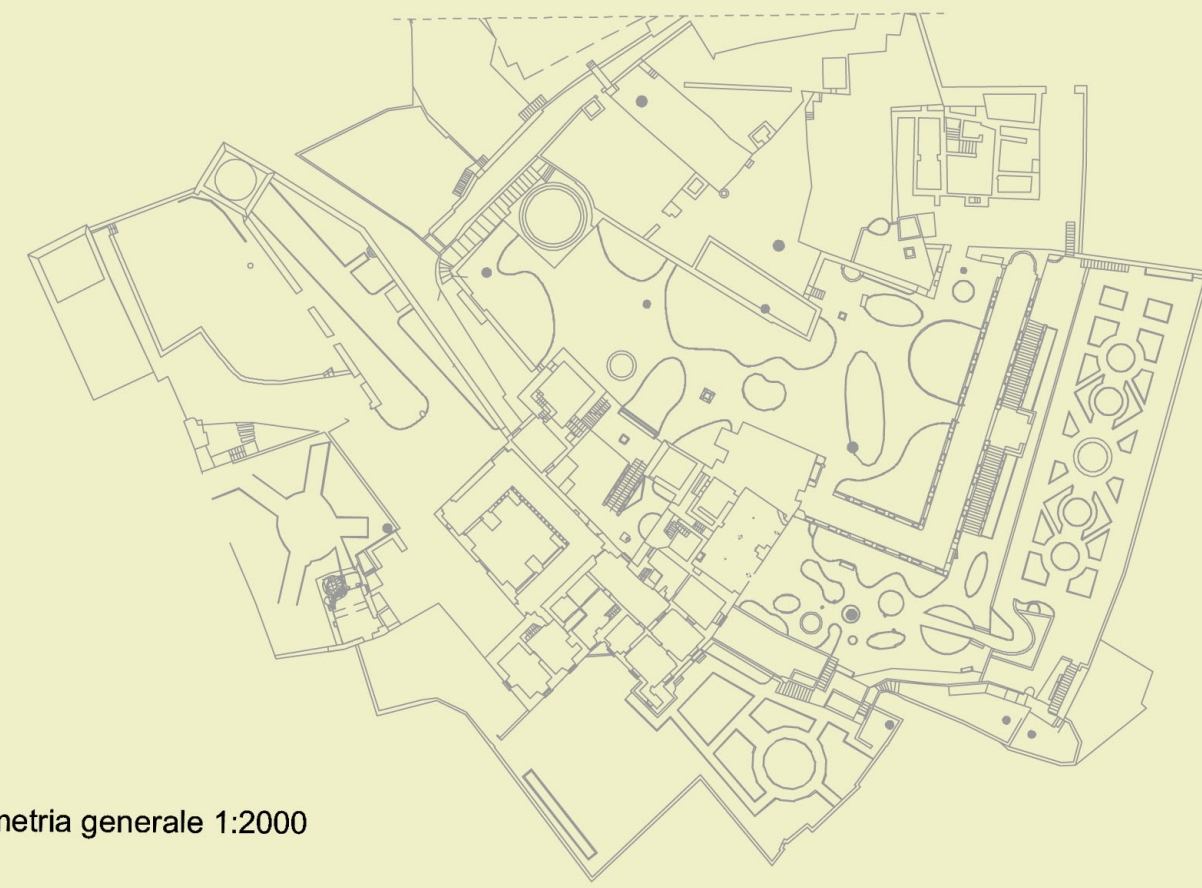

Planimetria generale 1:2000

Progetto - Torre della Comunicazione

IMMAGINI DIMENSIONALI DEI PANNELLI - 1:100/1:50

Soggetto
Proponente
ed attuatore



On. Prof. Renato Brunetta
Presidente

Dott. Secondo Amalfitano
Direttore Villa Rufolo




Ministero per i Beni e le Attività Culturali
Soprintendenza per i Beni Architettonici e Paesaggistici
di Salerno e Avellino

Soprintendente
Ing. Gennaro Miccio
Arch. Maddalena Di Lorenzo
Geom. Antonello Trevisone


Fondazione Ravello
Prof. Arch. Giovanni Coppola
Arch. Filippo Cannata
Arch. Raffaele Cioffi
Dott.ssa Elettra Civale
Ing. Claudio Moroni
Dott.ssa Paola Mansi
Arch. Massimiliano Muscio
Arch. Leopoldo Repola
Arch. Bartolomeo Vitagliano
Ing. Raffaele Votta
Attilio Ruggiero

Gruppo di
Progettazione


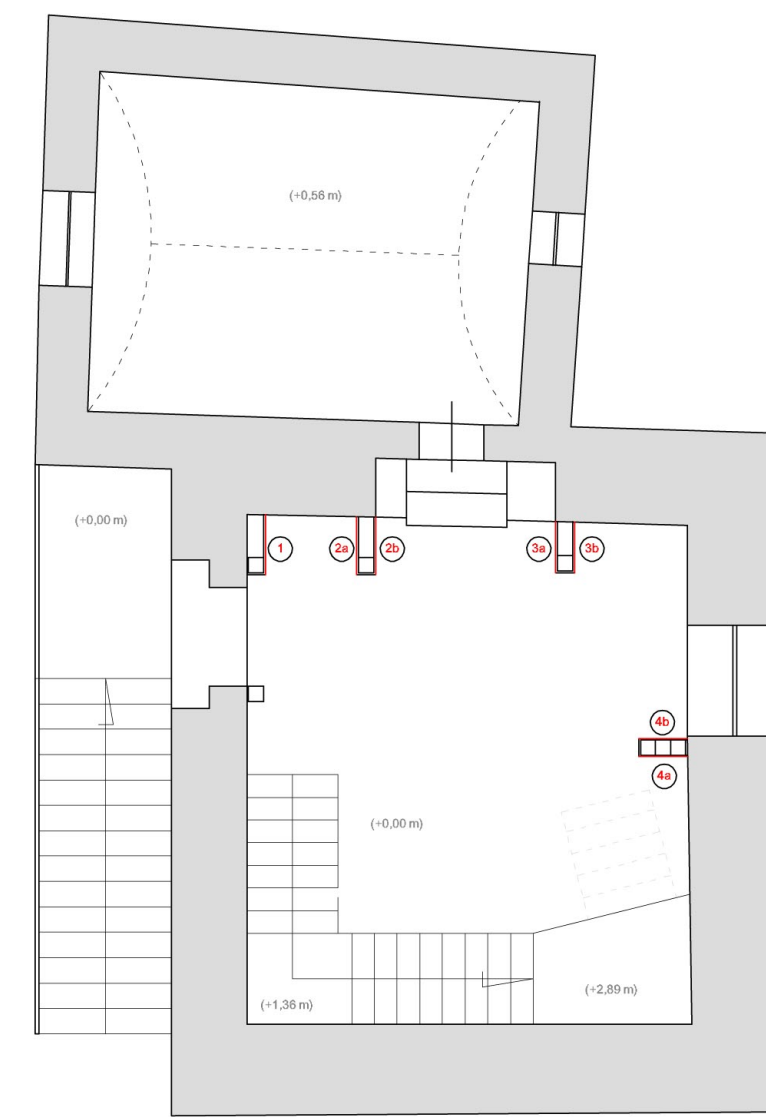


Pianta livello 1 Sc. 1:100

PANNELLO N.1 - 2a - 2b - 3a - 3b

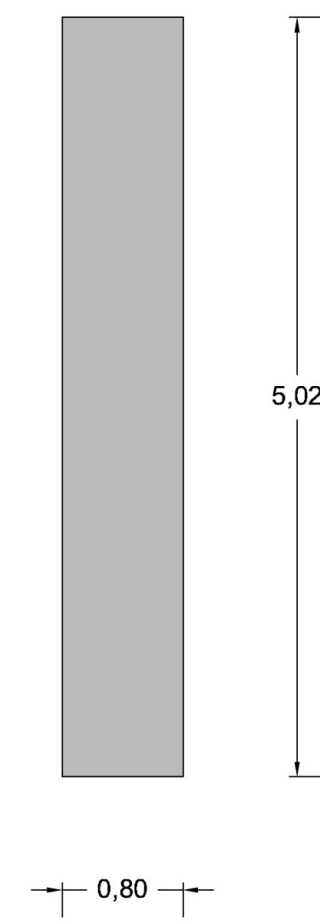


PANNELLO N.4a - 4b

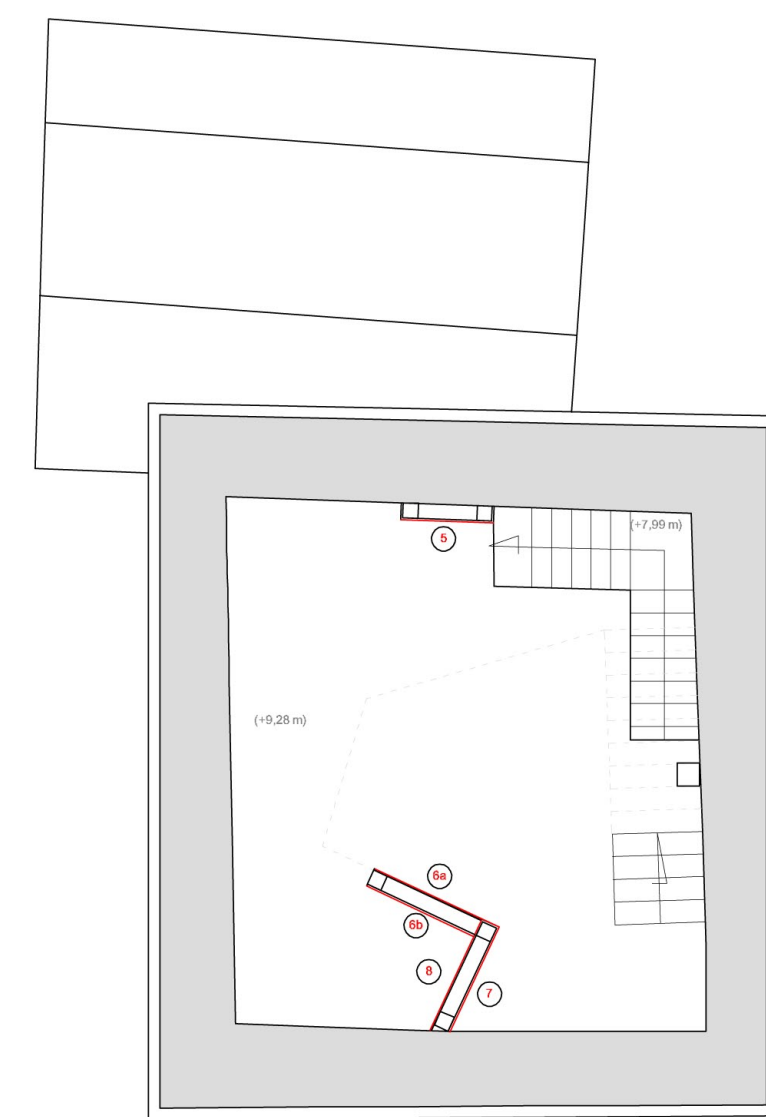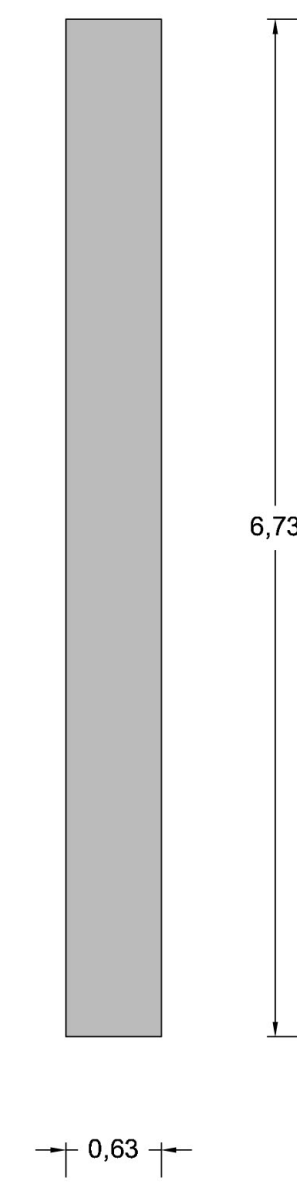


Pianta livello 2 Sc. 1:100


PANNELLO N.5

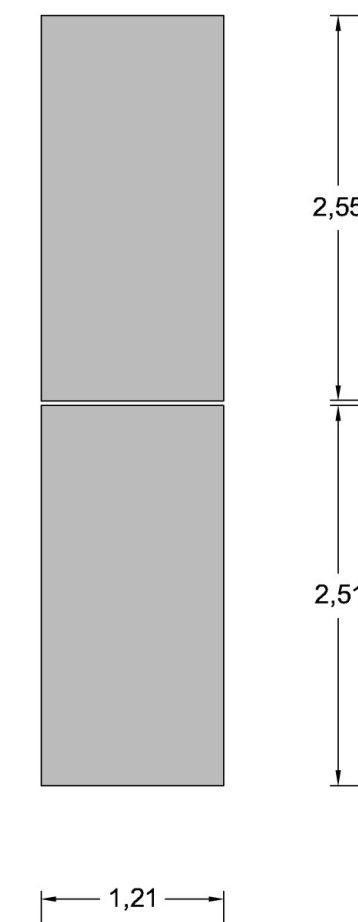



PANNELLO N.7

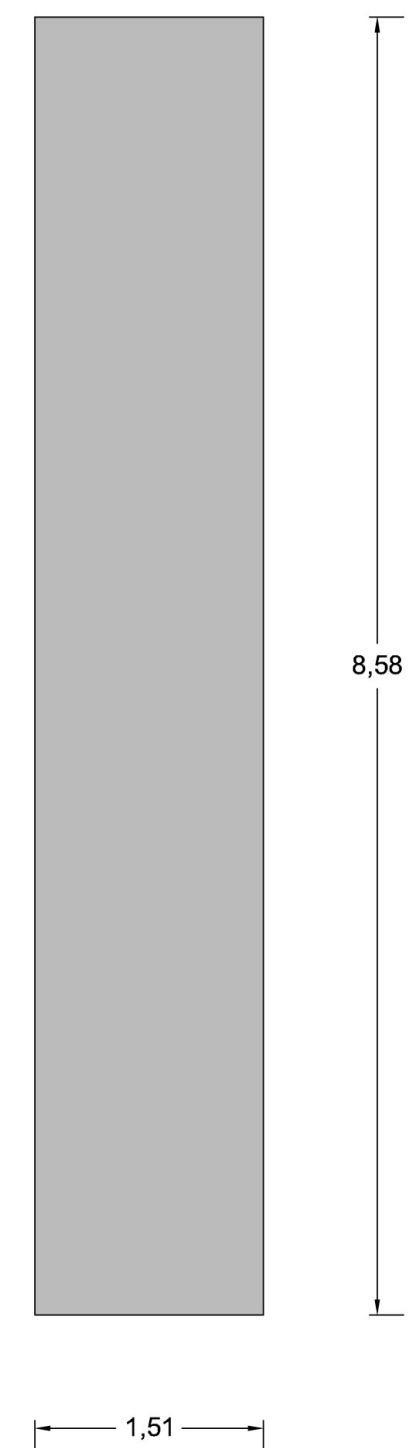

PANNELLO N.8

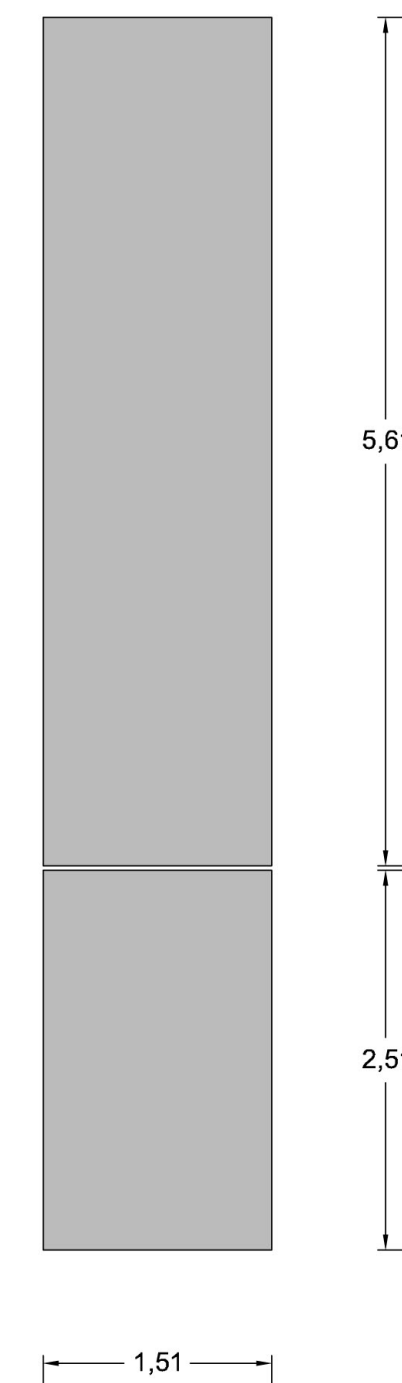

PANNELLO N.6a - 6b

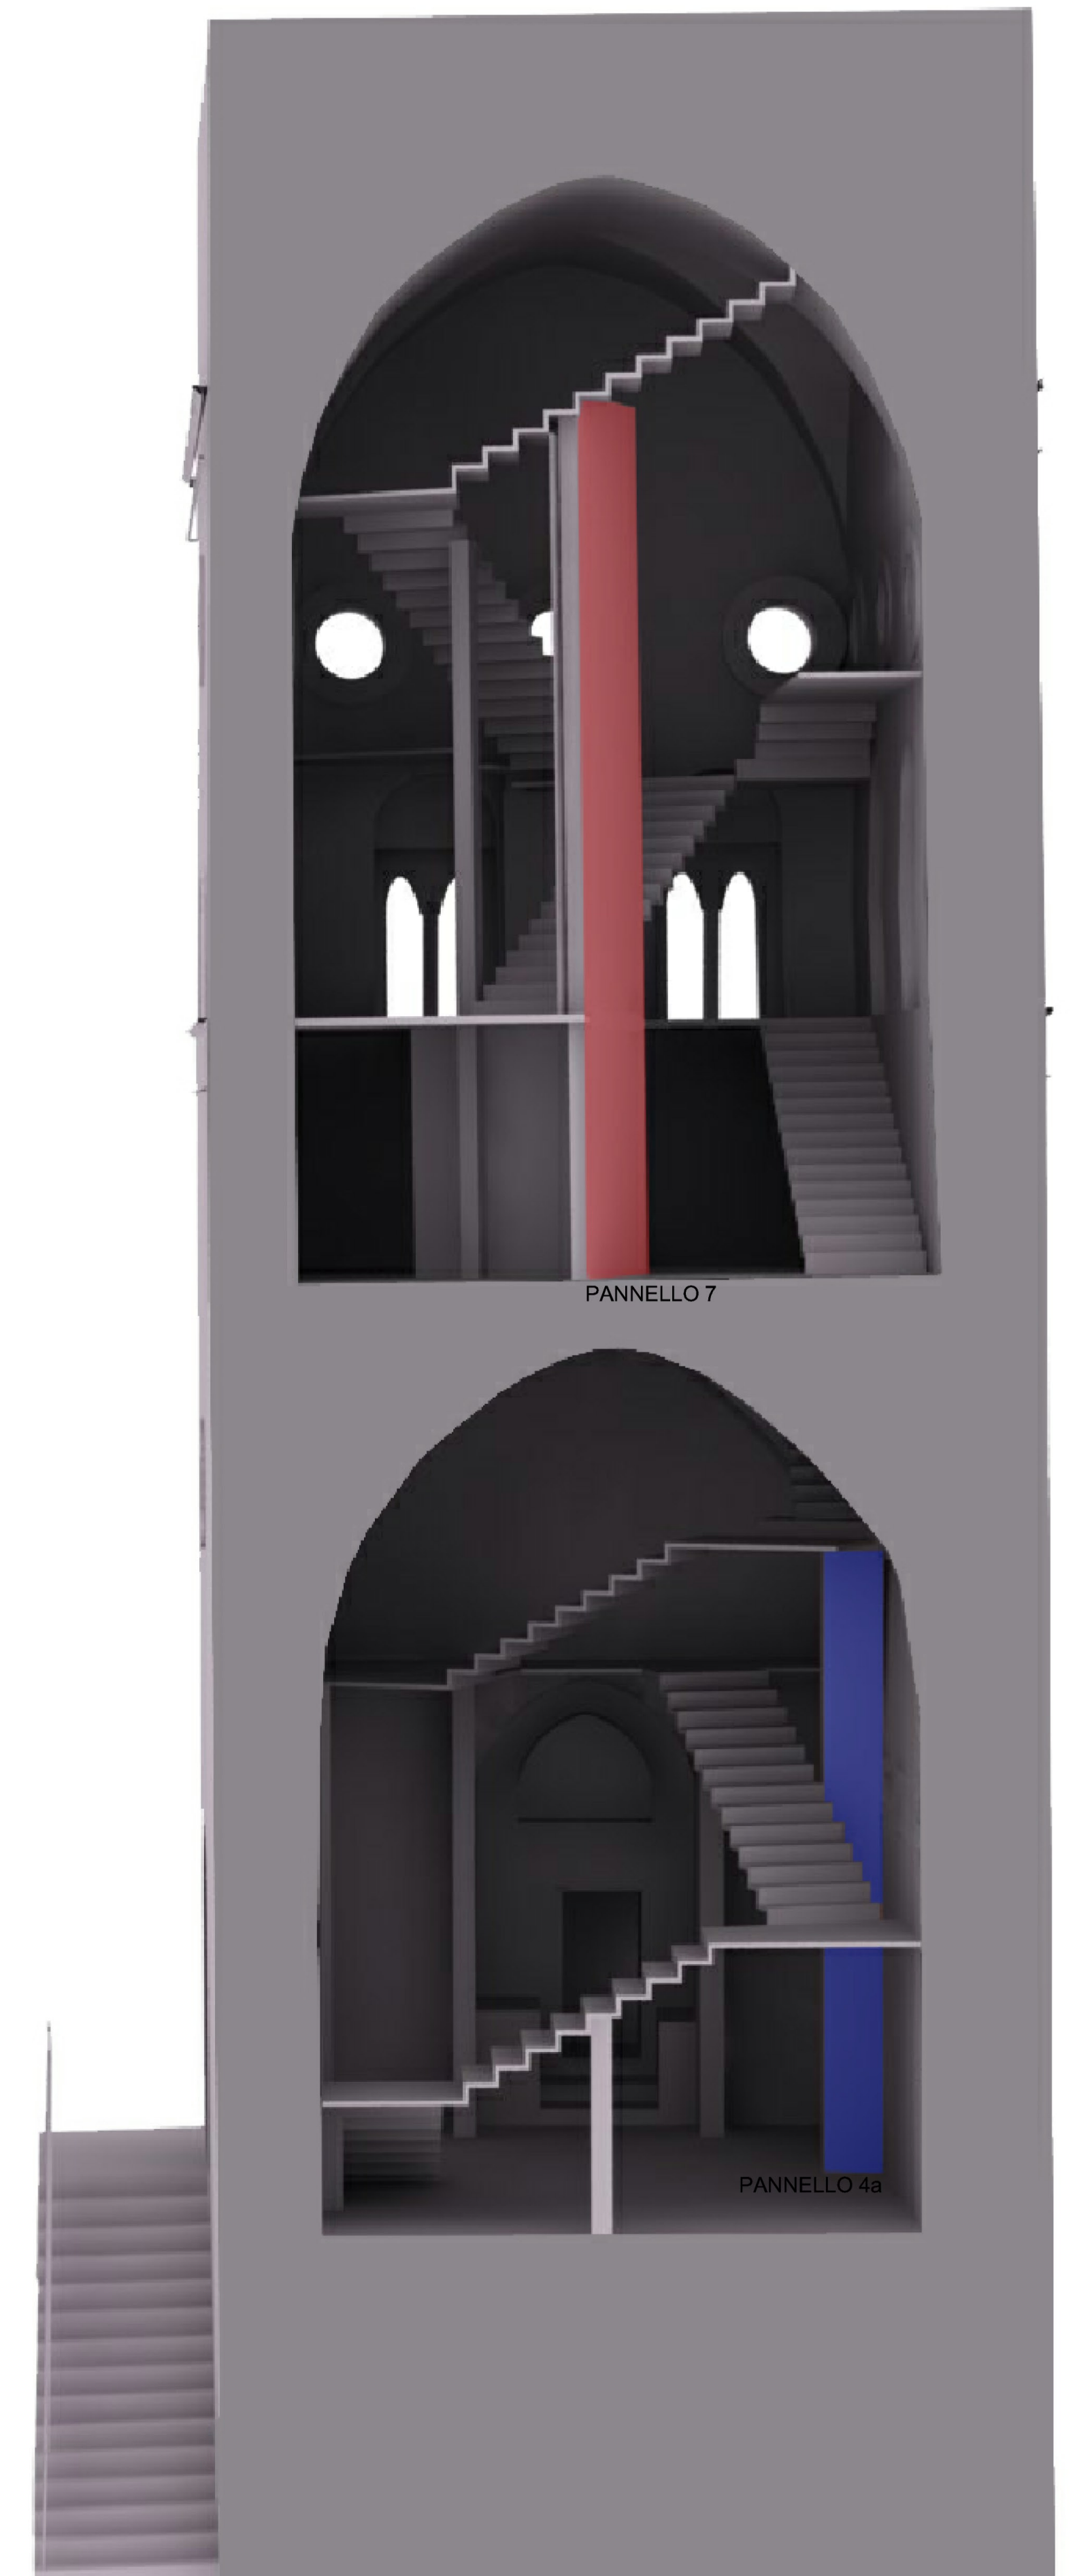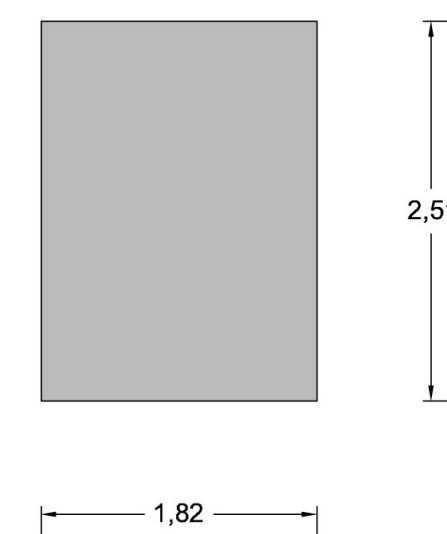

PANNELLO 7

PANNELLO 4b

PANNELLI 4 E 7 RIFERITI AGLI ALLEGATI:
ALLEGATO 2.2 - ALLEGATO 2.3