

# PIANO ORGANIZZAZIONE DEL CANTIERE

	CARTELLI	CARTELLI DI CANTIERE
	ARMADIETTO PRONTO SOCCORSO	
	ZONA SCARICO MATERIALE	
	ZONA ACCANTONAMENTO MATERIALE	
	WC	SERVIZI IGIENICI (villa com.)
	PUNTO DI RACCOLTA (in caso di emergenza)	
	ZONE RECINTATE	
	PERCORSI PEDONALI DEGLI ADDETTI	
	USCITE DI EMERGENZA	
	INGRESSI ESISTENTI DA SBARRARE DURANTE LE FASI LAVORATIVE	
	SEGNALI DI PERICOLO	

## CALCOLO UOMINI / GIORNO

Incidenza mano d'opera 40%  
 318,710,00 x40/100= 127,484,00 €  
 Costo mano d'opera medio 25,88 €  
 € 23,98 x 8 = € 207,04  
 € 127,484,00 / € 207,04 = 616  
 Totale Uomini / giorno: 616

## IMPRESE COINVOLTE


<b>STUDIO TECNICO</b> Ing. RENATO NAPPI	
PROGETTO	MONTAGGIO E SMONTAGGIO DEL PALCO PER GLI ARRETI E DELLA TRIBUNA REALIZZATI IN OCCASIONE DEL RAVELLO FESTIVAL 2015 VALLA RIPOLO - RAVELLO (PN)
UBICAZIONE	GARDINI VILLA RIPOLO-RAVELLO (PN)
COMMITTENTE	FONDAZIONE RAVELLO
OGGETTO	PIANO DI SICUREZZA E ECONOMIAMENTO D.L. 81/2008
TAV N° 2	PIANIMETRIA CANTIERE PALCO
Scala 1:100	Ingresso da servizio Compartimento Banchino Amministrativo
Data Aprile 2015	Il Coordinatore Ing. Renato Nappi

# Montaggio e Smontaggio Palco




## PIANTA A QUOTA + 9,00

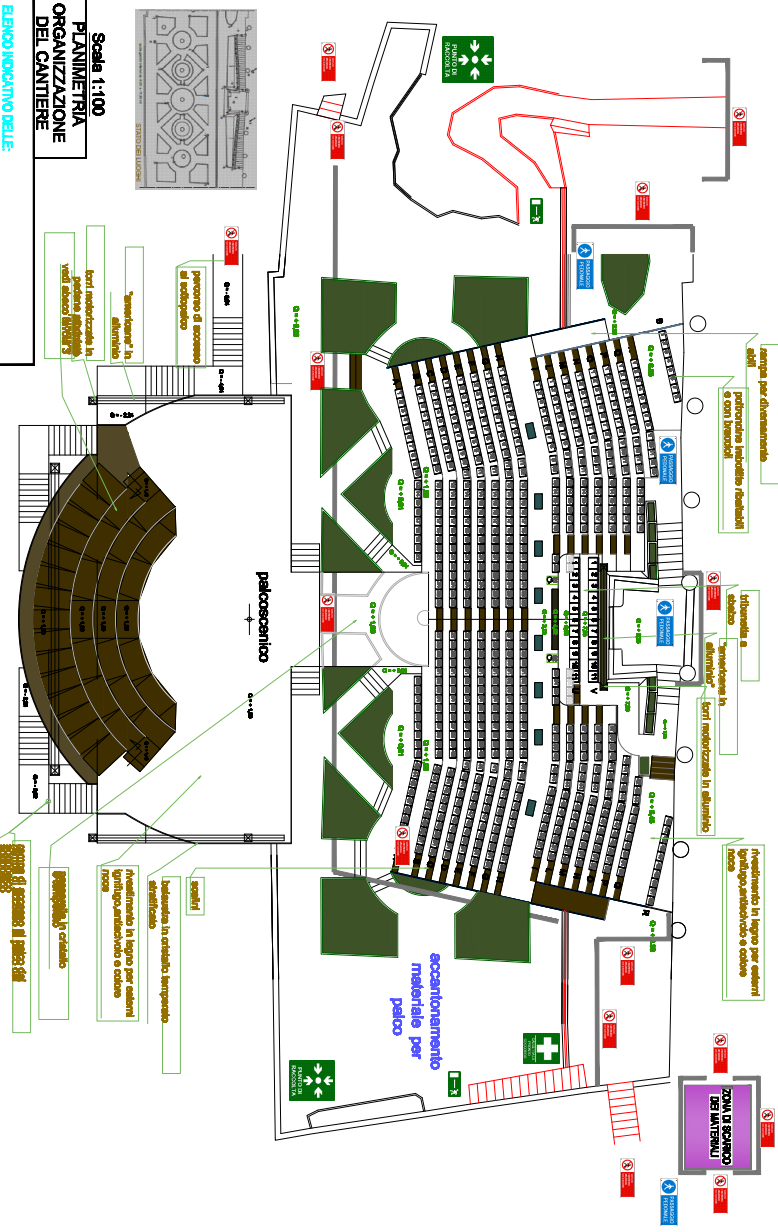

## Scale 1:100 PIANIMETRIA ORGANIZZAZIONE DEL CANTIERE

**ELENDI INDICATIVI DELLE**  
**MISURE PREVENTIVE E PROTETTIVE:**  
 - PRESSIONI OPERATIVE:  
 1) gli operai interessati alla esecuzione dell'opera devono indossare i dispositivi di protezione quali caschi antistruccia, elmetto a protezione del capo, occhiali, ecc. ecc.;  
 2) la zona di montaggio della struttura lavorata deve essere protetta da parapet e protezione ai fini di evitare cadute accidentali;  
 3) durante la fase di montaggio della struttura lavorata a sostegno del palco gli operai devono indossare il dispositivo antiscivolo;  

