PIANO ORGANIZZAZIONE DEL CANTIERE

CARTELLO CANTIERE	CARTELLO DI CANTIERE
CASSETTETTO PRONTO SOCCORSO	ARMADIETTO PRONTO SOCCORSO
	ZONA SCARICO MATERIALE
	ZONA ACCANTONAMENTO MATERIALE
WC	SERVIZI IGIENICI (villa com.)
PUNTO DI RACCOLTA	PUNTO DI RACCOLTA (in caso di emergenze)
VIETATO L'ACCESSO A CHI NON È AUTORIZZATO	ZONE RECINTATE
PASSAGGIO PEDONALE	PERCORSI PEDONALI DEGLI ADDETTI
	USCITE DI EMERGENZA
VIETATO L'ACCESSO A CHI NON È AUTORIZZATO	INGRESSI ESISTENTI DA SBARRARE DURANTE LE FASI LAVORATIVE
NON GETTARE MATERIALE DAI PONTEGGI	SEGNALE DI PERICOLO

CALCOLO UOMINI / GIORNO
IMPORTO LAVORI AL NETTO DELLA SICUREZZA

Incidenza mano d'opera 40%

175.000,00 x40/100= 70.000,00
Costo mano d'opera medio € 25,88
€ 25,88 x 8 = € 207,04
€ 70.000,00 / € 207,04 = 338
Totale Uomini / Giorno: 338

IMPRESE COINVOLTE

STUDIO TECNICO
Ing. RENATO NAPPI

PROGETTO	MONTAGGIO E SMONTAGGIO DEL PALCO PER GLI ARTISTI E DELLA TRIBUNA REALIZZATI IN OCCASIONE DEL RAVELLO FESTIVAL 2016 – VILLA RUFOLO - RAVELLO (SA)
UBICAZIONE	GIARDINI VILLA RUFOLO-RAVELLO (SA)
COMMITTENTE	FONDAZIONE RAVELLO
OGGETTO	PIANO DI SICUREZZA E COORDINAMENTO D.L. 81/2008
	PLANIMETRIA CANTIERE TRIBUNE
Tav n° 2/a	
Scala 1:100	
Data Aprile 2016	
Imprese da nominare	Committente RUP dott. Maurizio Pilone
Direzione Lavori arch. Raffaele Cioffi	Il Coordinatore ing. Renato Nappi

Ing. Renato Nappi -via A. Sabatini n. 7 - 84125- Salerno - tel e fax 089 256027- E-Mail renato.nappi@libero.it

Montaggio e Smontaggio Tribune

Ravello festival 2016

MISURE DI SICUREZZA DI CARATTERE GENERALE

Organizzazione del cantiere

Prescrizioni sulle modalità di allestimento delle Recinzioni, accessi e segnalazione del cantiere
Il cantiere sarà recintato in modo da impedire l'ingresso delle persone non addette ai lavori.
All'interno del cantiere si dovranno recintare le zone più pericolose e cioè: le zone non probite.

a) la recinzione, dovrà possedere le seguenti caratteristiche: adeguata resistenza alle spinte orizzontali, adeguato fissaggio al terreno, adeguata visibilità da parte dei pedoni;
b) Accesso al cantiere. Sarà realizzato un accesso pedonale. L'esatta posizione della recinzione è riportata nella planimetria negli allegati;
c) Organizzazione del cantiere, in prossimità degl'accessi, si posizioneranno dei cartelli di divieto di accesso ai non addetti ai lavori. Cartello di cantiere con tutte le specifiche;
d) Viabilità di cantiere. Viste le ridotte dimensioni dell'area di cantiere non si ritiene necessario lo studio di una particolare viabilità di cantiere;
e) Aree di deposito materiale. Le zone di stoccaggio dovranno osservare le seguenti prescrizioni minime:

- le aree di stoccaggio dei materiali dovranno essere ben delimitate e segnalate;
- i materiali dovranno essere stoccati in modo stabile e da consentire un'agevole movimentazione manuale
- i rifiuti e gli scarti dovranno essere depositati in modo ordinato e sparati per tipologia di materiale e allontanati al più presto dal cantiere, in modo da non costituire dei depositi temporanei.

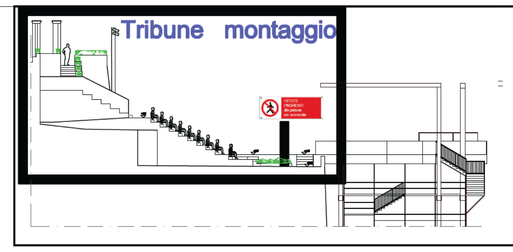

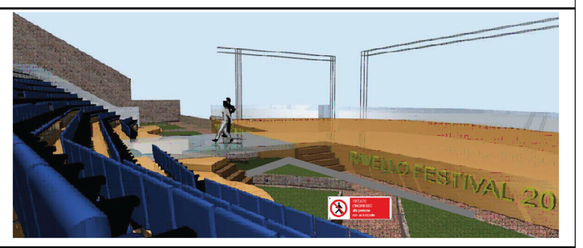

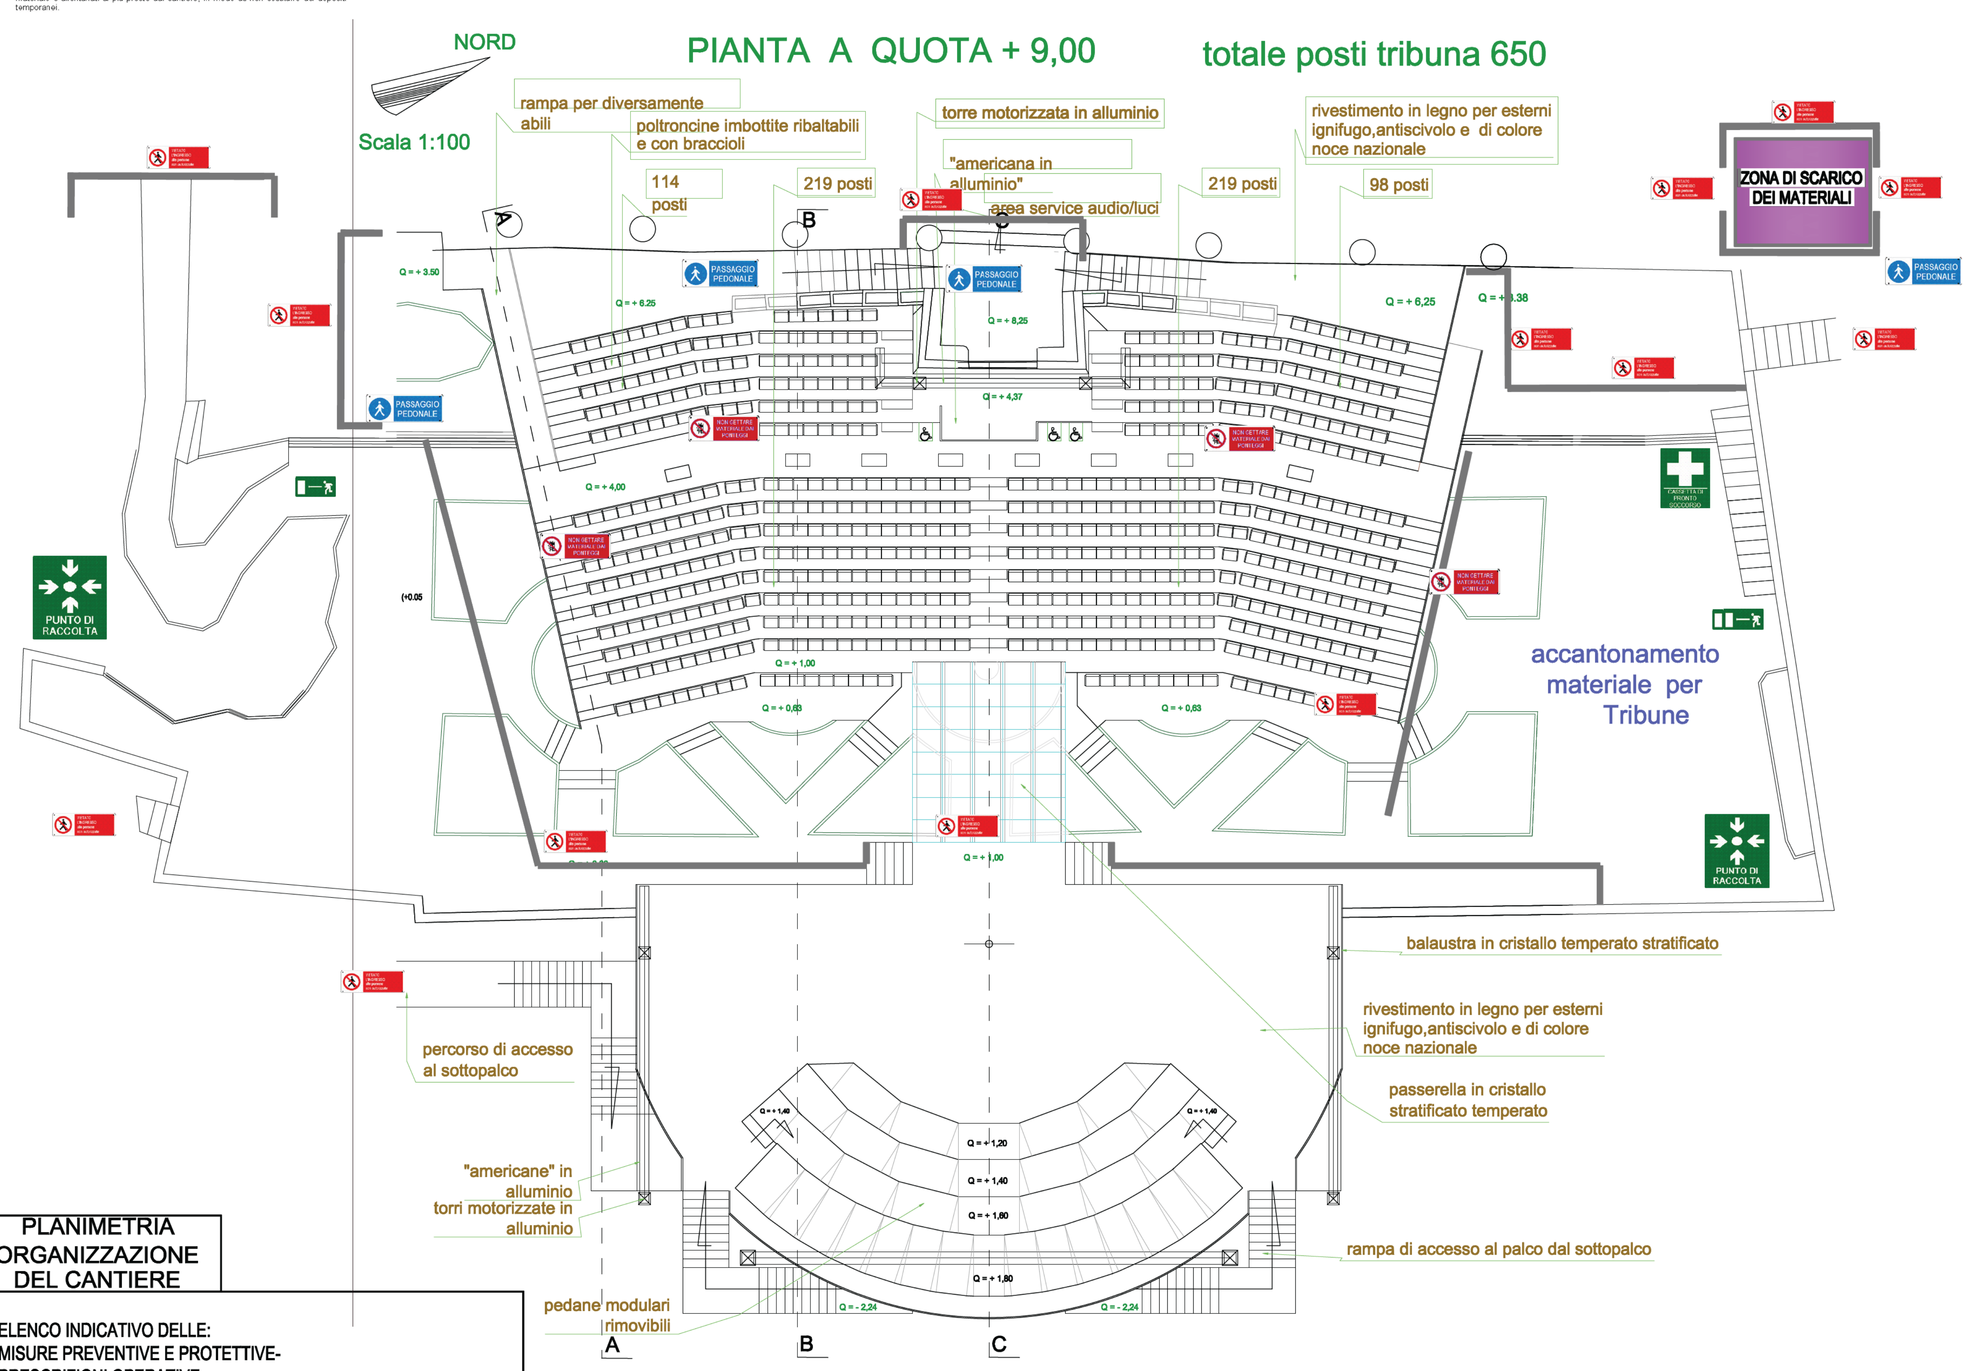

PLANIMETRIA ORGANIZZAZIONE DEL CANTIERE

ELENCO INDICATIVO DELLE:
- MISURE PREVENTIVE E PROTETTIVE-
- PRESCRIZIONI OPERATIVE-
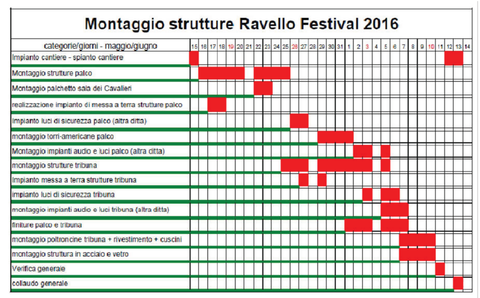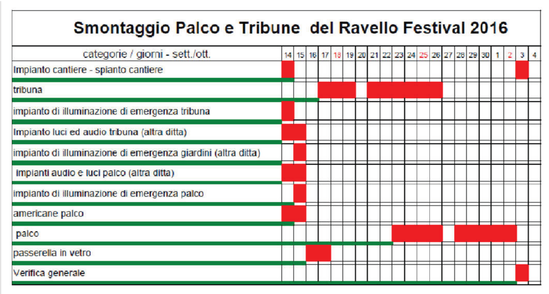
1) gli operai interessati alla esecuzione dell'opera devono indossare i dispositivi di protezione quali scarpe antifortunistica, elemetto a protezione del capo, occhiali, ecc. ecc.;
2)in fase di montaggio della strutture tubolari provvedere alla installazione di parapetti a protezione al fine di evitare cadute accidentali;
3) evitare la caduta di materiale dall'alto in fase di installazione dei tubolari;
4)durante la fase di montaggio delle strutture tubolari a sostegno del palco gli operai devondo indossare il dispositivo anticaduta;
5)le lavorazioni non devono subire sovrapposizioni al fine di evitare interferenze che potrebbero causare incidenti secondo quanto riportato nel PSC le uniche sovrapposizioni previste riguardano lavorazioni da effettuare in aree diverse del cantiere;
N.B. adottare tutte le dovute misure protettive e preventive innanzi citate e quant'altro non menzionato atto a prevenire il manifestarsi di situazioni di pericolo, aproteggere i lavoratori da rischio di infortunio ed a tutelare la loro salute