




RAVELLO FESTIVAL 2019 SALERNO

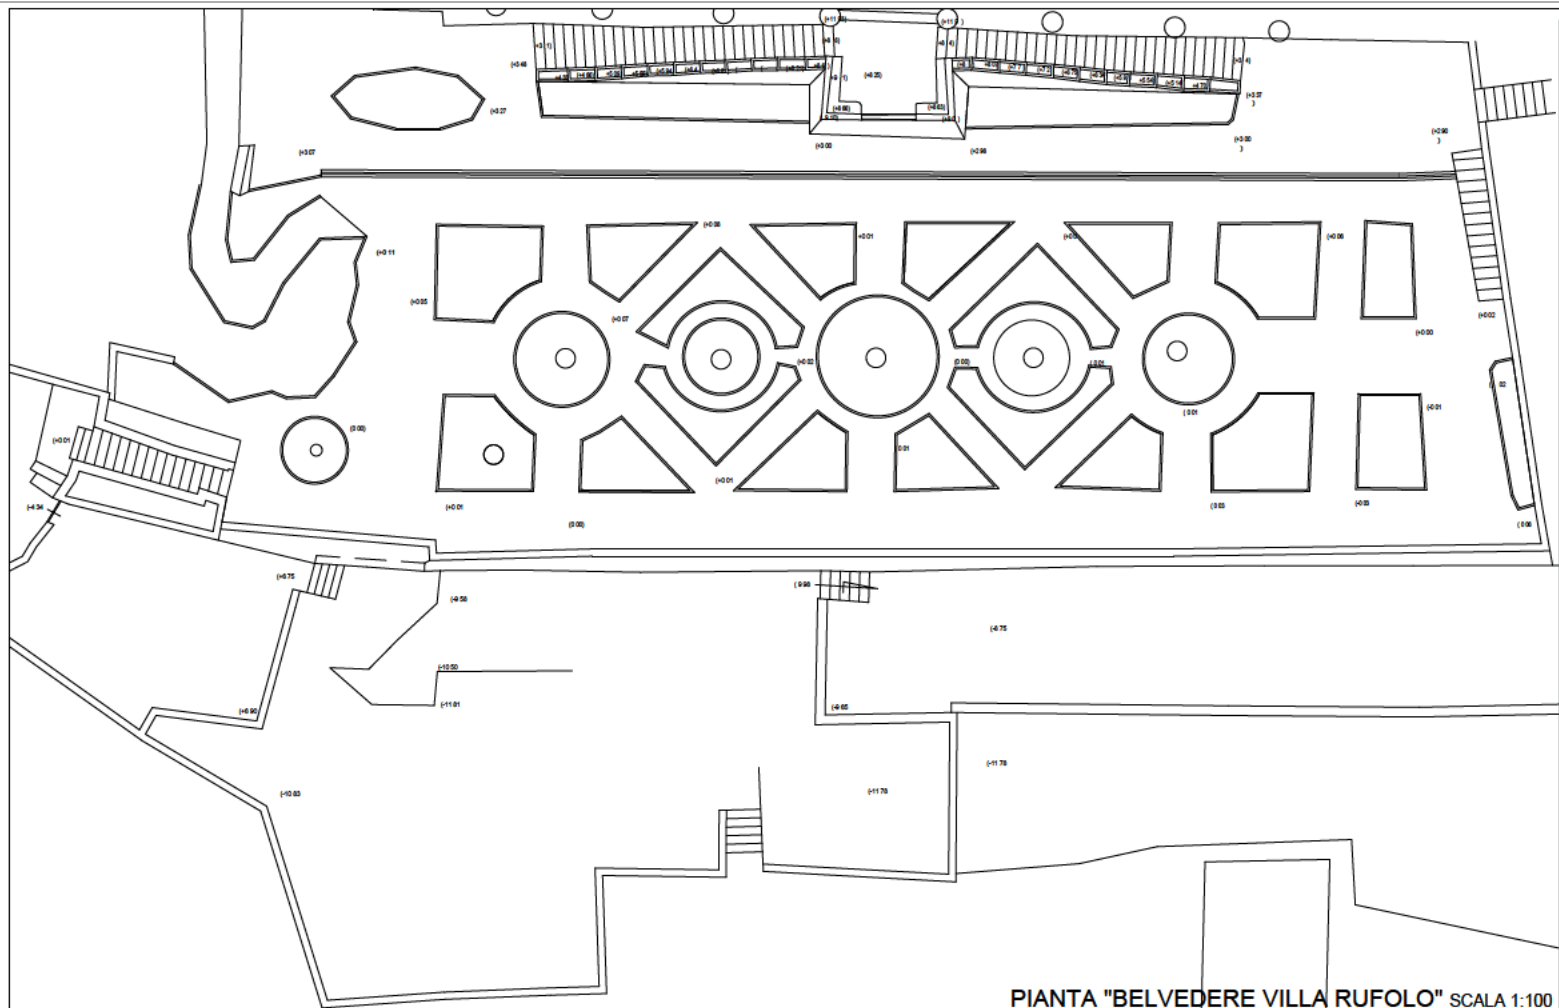

Progetto Definitivo

Palco per gli artisti e tribuna di accoglienza del pubblico in occasione per la manifestazione Ravello Festival 2019 Presso il "Belvedere di Villa Rufolo"

Committente:



Viale Richard Wagner, n. 5
84010 Ravello (Sa) - Italia

Location

VILLA RUFOLO

Tavola

1

ELABORATO:

Stato dei Luoghi

IL PROGETTISTA:

Ing. Fabio IASEVOLI

DATA 02.04.2019

E' vietata la riproduzione, anche parziale, di immagini, testi o contenuti senza autorizzazione (vedi normativa vigente)