



PIANO ORGANIZZAZIONE DEL CANTIERE	
	CARTELLO DI CANTIERE
	ARMADIETTO PRONTO SOCCORSO
	ZONA SCARICO MATERIALE
	ZONA ACCANTONAMENTO MATERIALE
	SERVIZI IGIENICI (villa com.)
	PUNTO DI RACCOLTA (in caso di emergenze)
	ZONE RECENTATE
	PERCORSI PEDONALI DEGLI ADDETTI
	USCITE DI EMERGENZA
	INGRESSI ESISTENTI DA SBARRARE DURANTE LE FASI LAVORATIVE
	SEGNALE DI PERICOLO

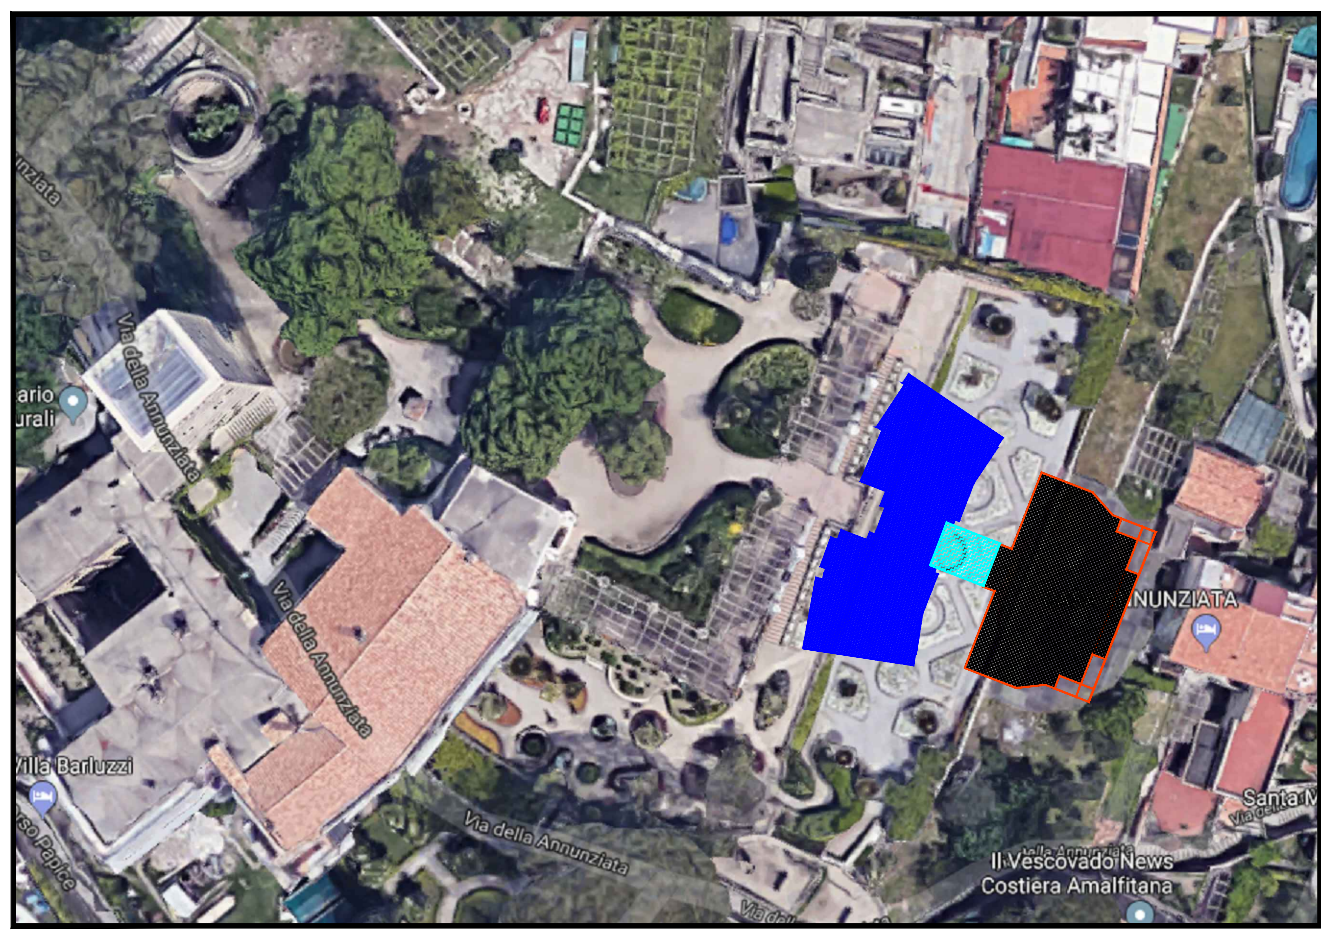


STUDIO TECNICO Ing. RENATO NAPPI		
PROGETTO	MONTAGGIO E SMONTAGGIO DEL PALCO PER GLI ARTISTI E DELLA TRIBUNA REALIZZATI IN OCCASIONE DEL RAVELLO FESTIVAL 2019  VILLA RUFOLO - RAVELLO (SA)	
UBICAZIONE	GIARDINI VILLA RUFOLO-RAVELLO (SA)	
COMMITTENTE	FONDAZIONE RAVELLO	
OGGETTO	PIANO DI SICUREZZA E COORDINAMENTO D.L. 81/2008	PIANO DI SICUREZZA IN PROGETTAZIONE PLANIMETRIA CANTIERE PALCO
Tav n° 2	Imprese da nominare	Committente dott. Ermanno Guerra
Scala 1:100	Progettista arch.	Il Coordinatore ing. Renato Nappi
Data Aprile 2019	 	
Ing. Renato Nappi - via A. Sabatini n. 7 - 84121 - Salerno - tel e fax 089 239827 - E-Mail studiorapprenato@gmail.com		

Montaggio e Smontaggio Palco

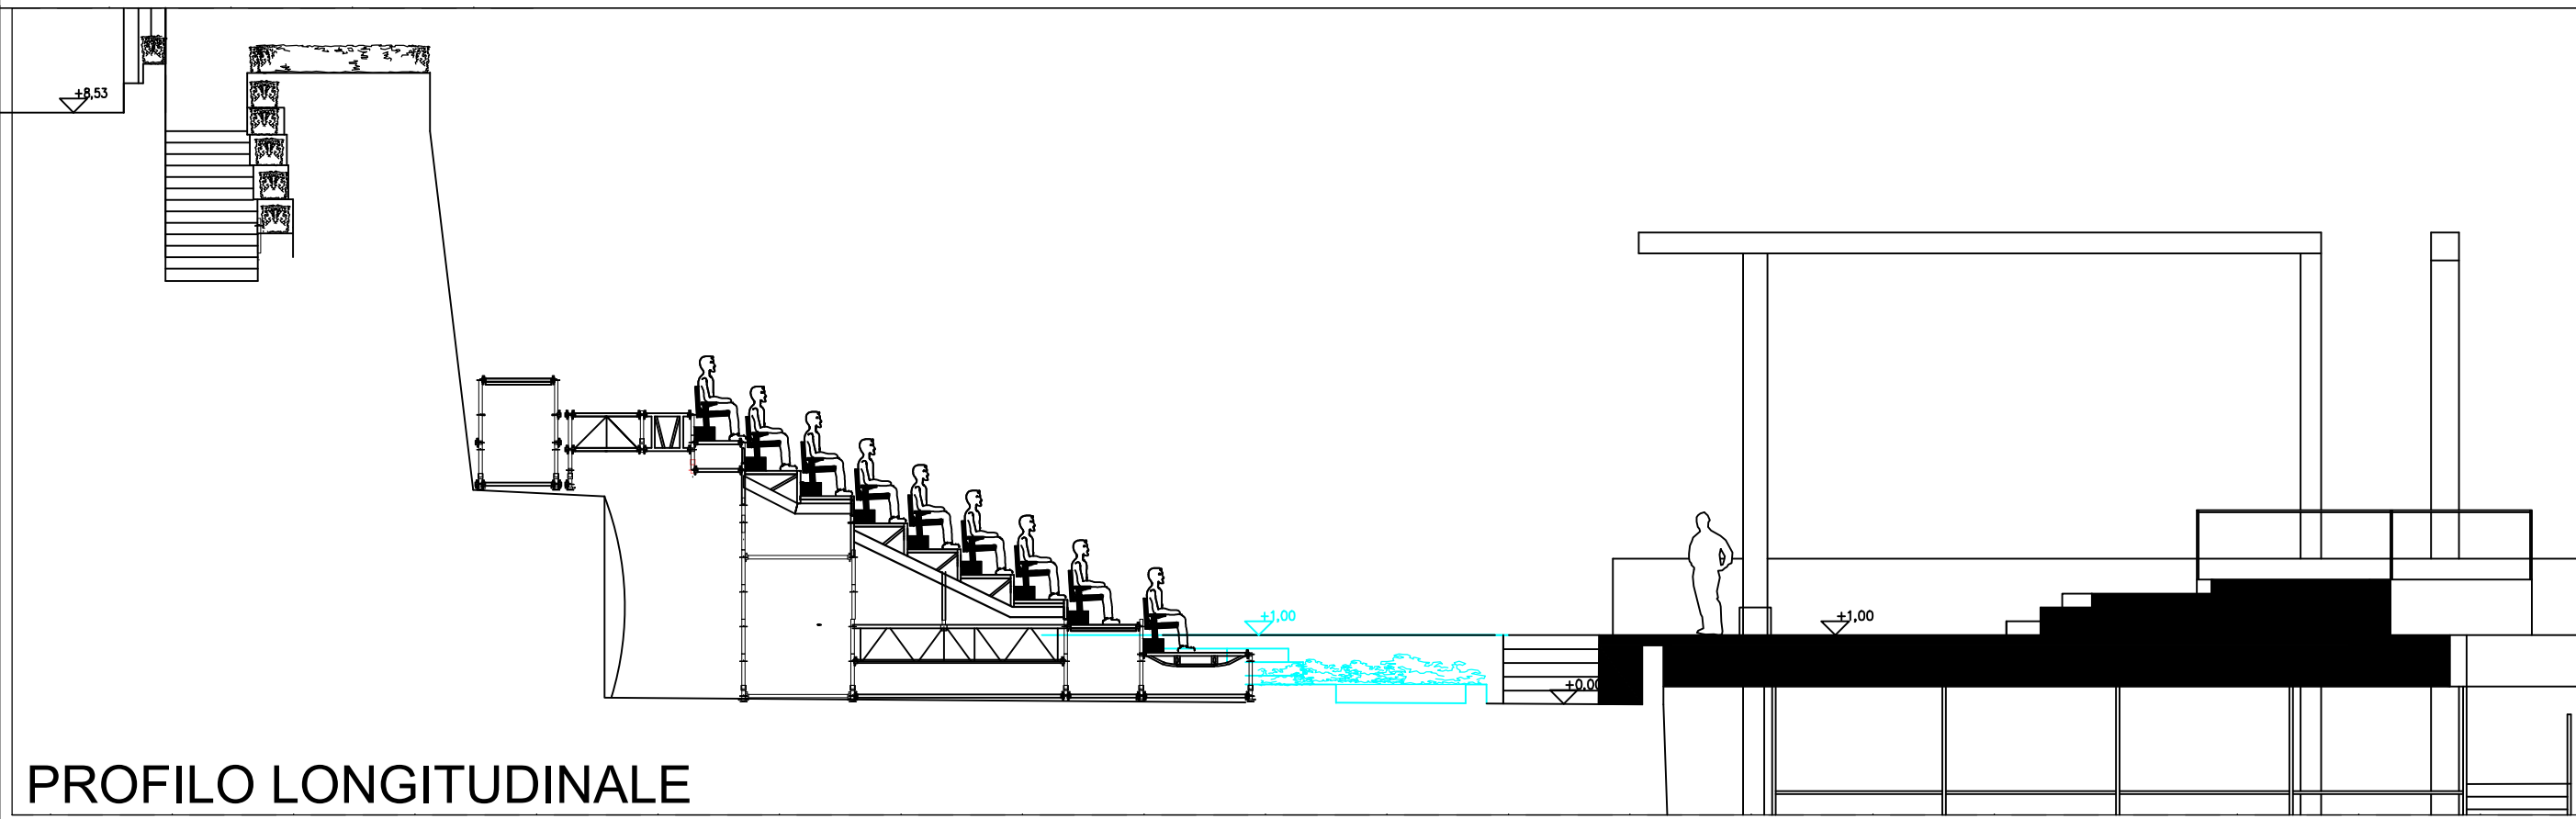

PROFILO LONGITUDINALE

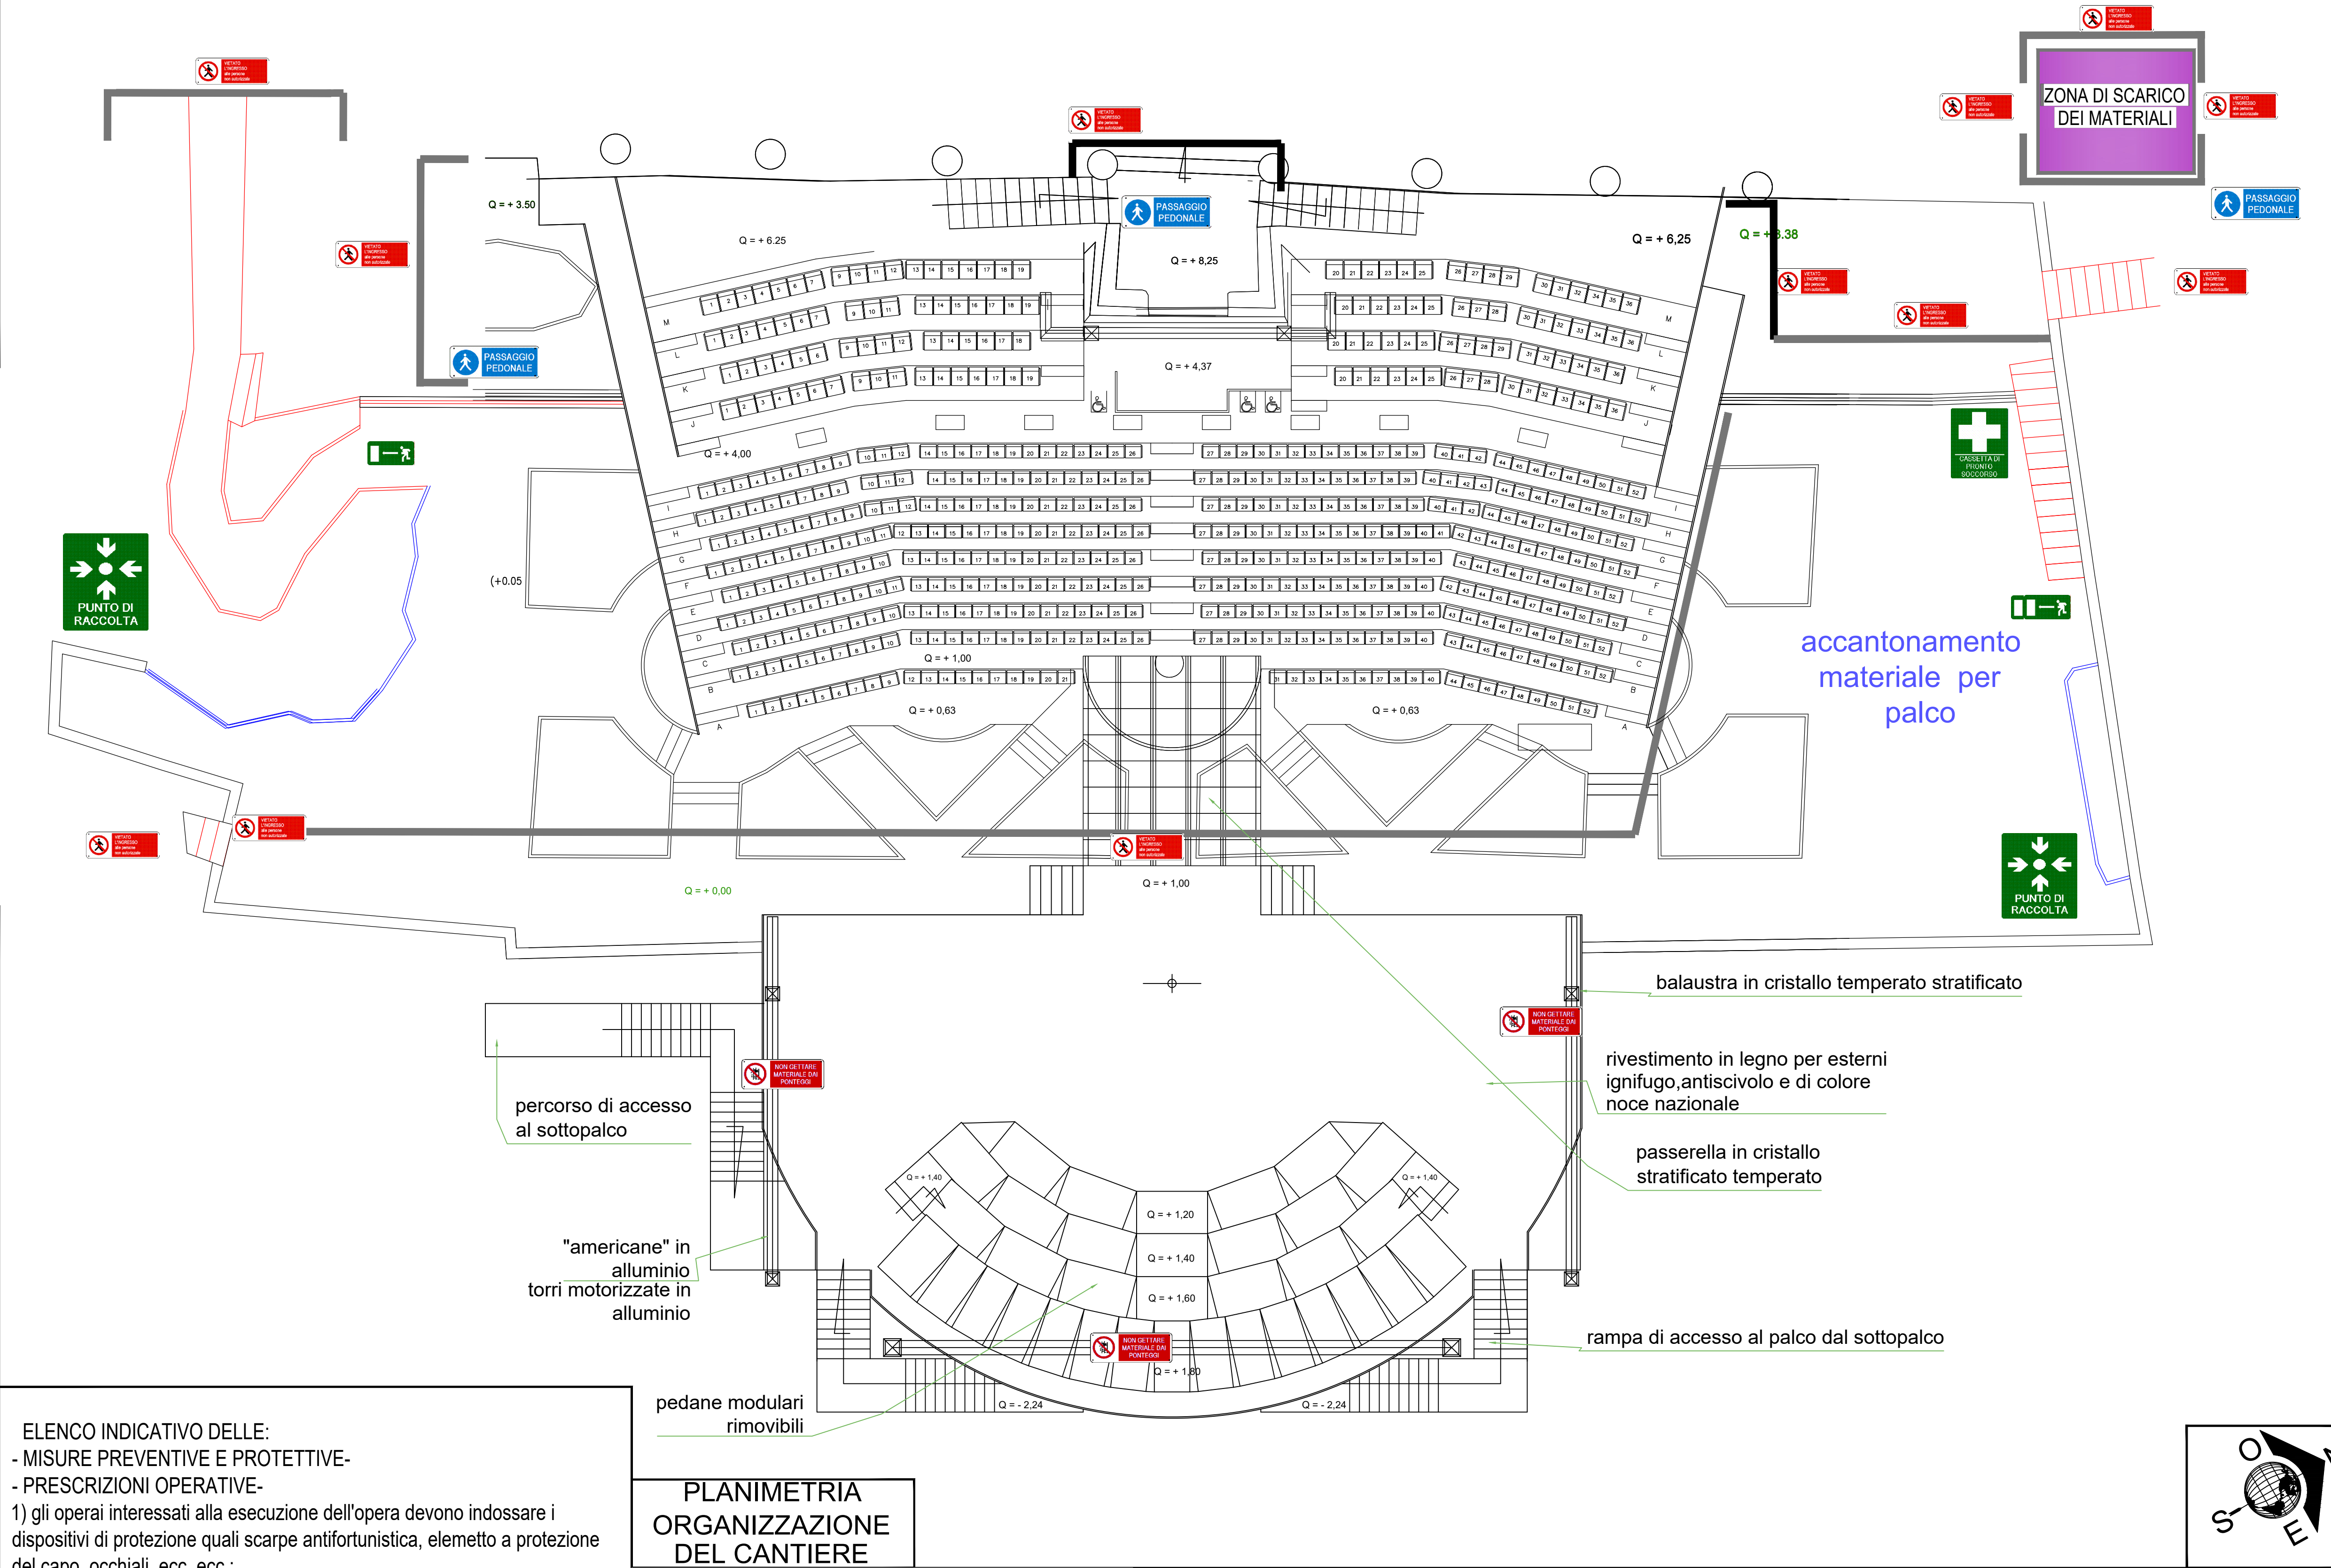

ELENCO INDICATIVO DELLE:
- MISURE PREVENTIVE E PROTETTIVE-
- PRESCRIZIONI OPERATIVE.

1) gli operai interessati alla esecuzione dell'opera devono indossare i dispositivi di protezione quali scarpe antifuoristrada, elemento a protezione del capo, occhiali, ecc. ecc.;

2) in fase di montaggio della strutture tubolari provvedere alla installazione di parapetti a protezione al fine di evitare cadute accidentali;

3) evitare la caduta di materiale dall'alto in fase di installazione dei tubolari;

4) durante la fase di montaggio delle strutture tubolari a sostegno del palco gli operai devono indossare il dispositivo anticaduta;

5) le lavorazioni non devono subire sovrapposizioni al fine di evitare interferenze che potrebbero causare incidenti secondo quanto riportato nel PSC le uniche sovrapposizioni previste riguardano lavorazioni da effettuare in aree diverse del cantiere;

N.B. adottare tutte le dovute misure protettive e preventive innanzi citate e quant'altro non menzionato atto a prevenire il manifestarsi di situazioni di pericolo, a proteggere i lavoratori da rischio di infortunio ed a tutelare la loro salute

PLANIMETRIA ORGANIZZAZIONE DEL CANTIERE

Uomini Giorni presenti in Cantiere	
Tipo Lavoro	Importo Presunto
Lavori edili	€ 175.000,00
Costo Manodopera	
Tipo Manodopera	Importo
Operai Specializzati	€ 27,98
Operai Qualificati	€ 26,08
Operai Comuni	€ 23,59
Incidenza mano d'opera 40%	
175.000,00 x 40/100 = 70.000,00	
Costo mano d'opera medio € 25,88	
€ 25,88 x 8 = € 207,04	
€ 70.000,00 / € 207,04 = 338	
Totale Uomini / Giorno: 338	

1° FASE - IMPIANTO CANTIERE;	1	8
2° FASE MONTAGGIO STRUTTURE PALCO;	2	16
3° FASE REALIZZAZIONE DI IMPIANTO DI MESSA A TERRA STRUTTURE PALCO;	1	8
4° FASE IMPIANTO LUCI PALCO;	1	8
5° FASE MONTAGGIO TORRI AMERICANE PALCO;	1	8

Ravello festival 2019

